


GEVEL WEST vergunde toestand
= bestaande = nieuwe toestand

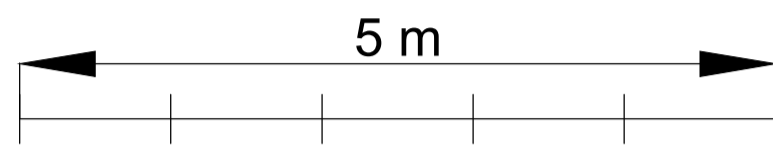

schaal 1/50

