



GEVEL ZUID vergunde toestand
= bestaande = nieuwe toestand

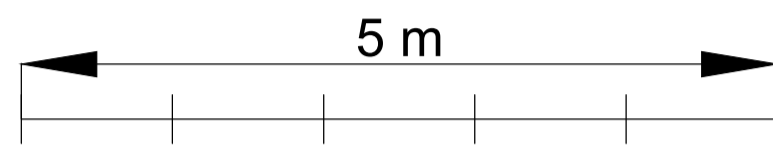

schaal 1/50

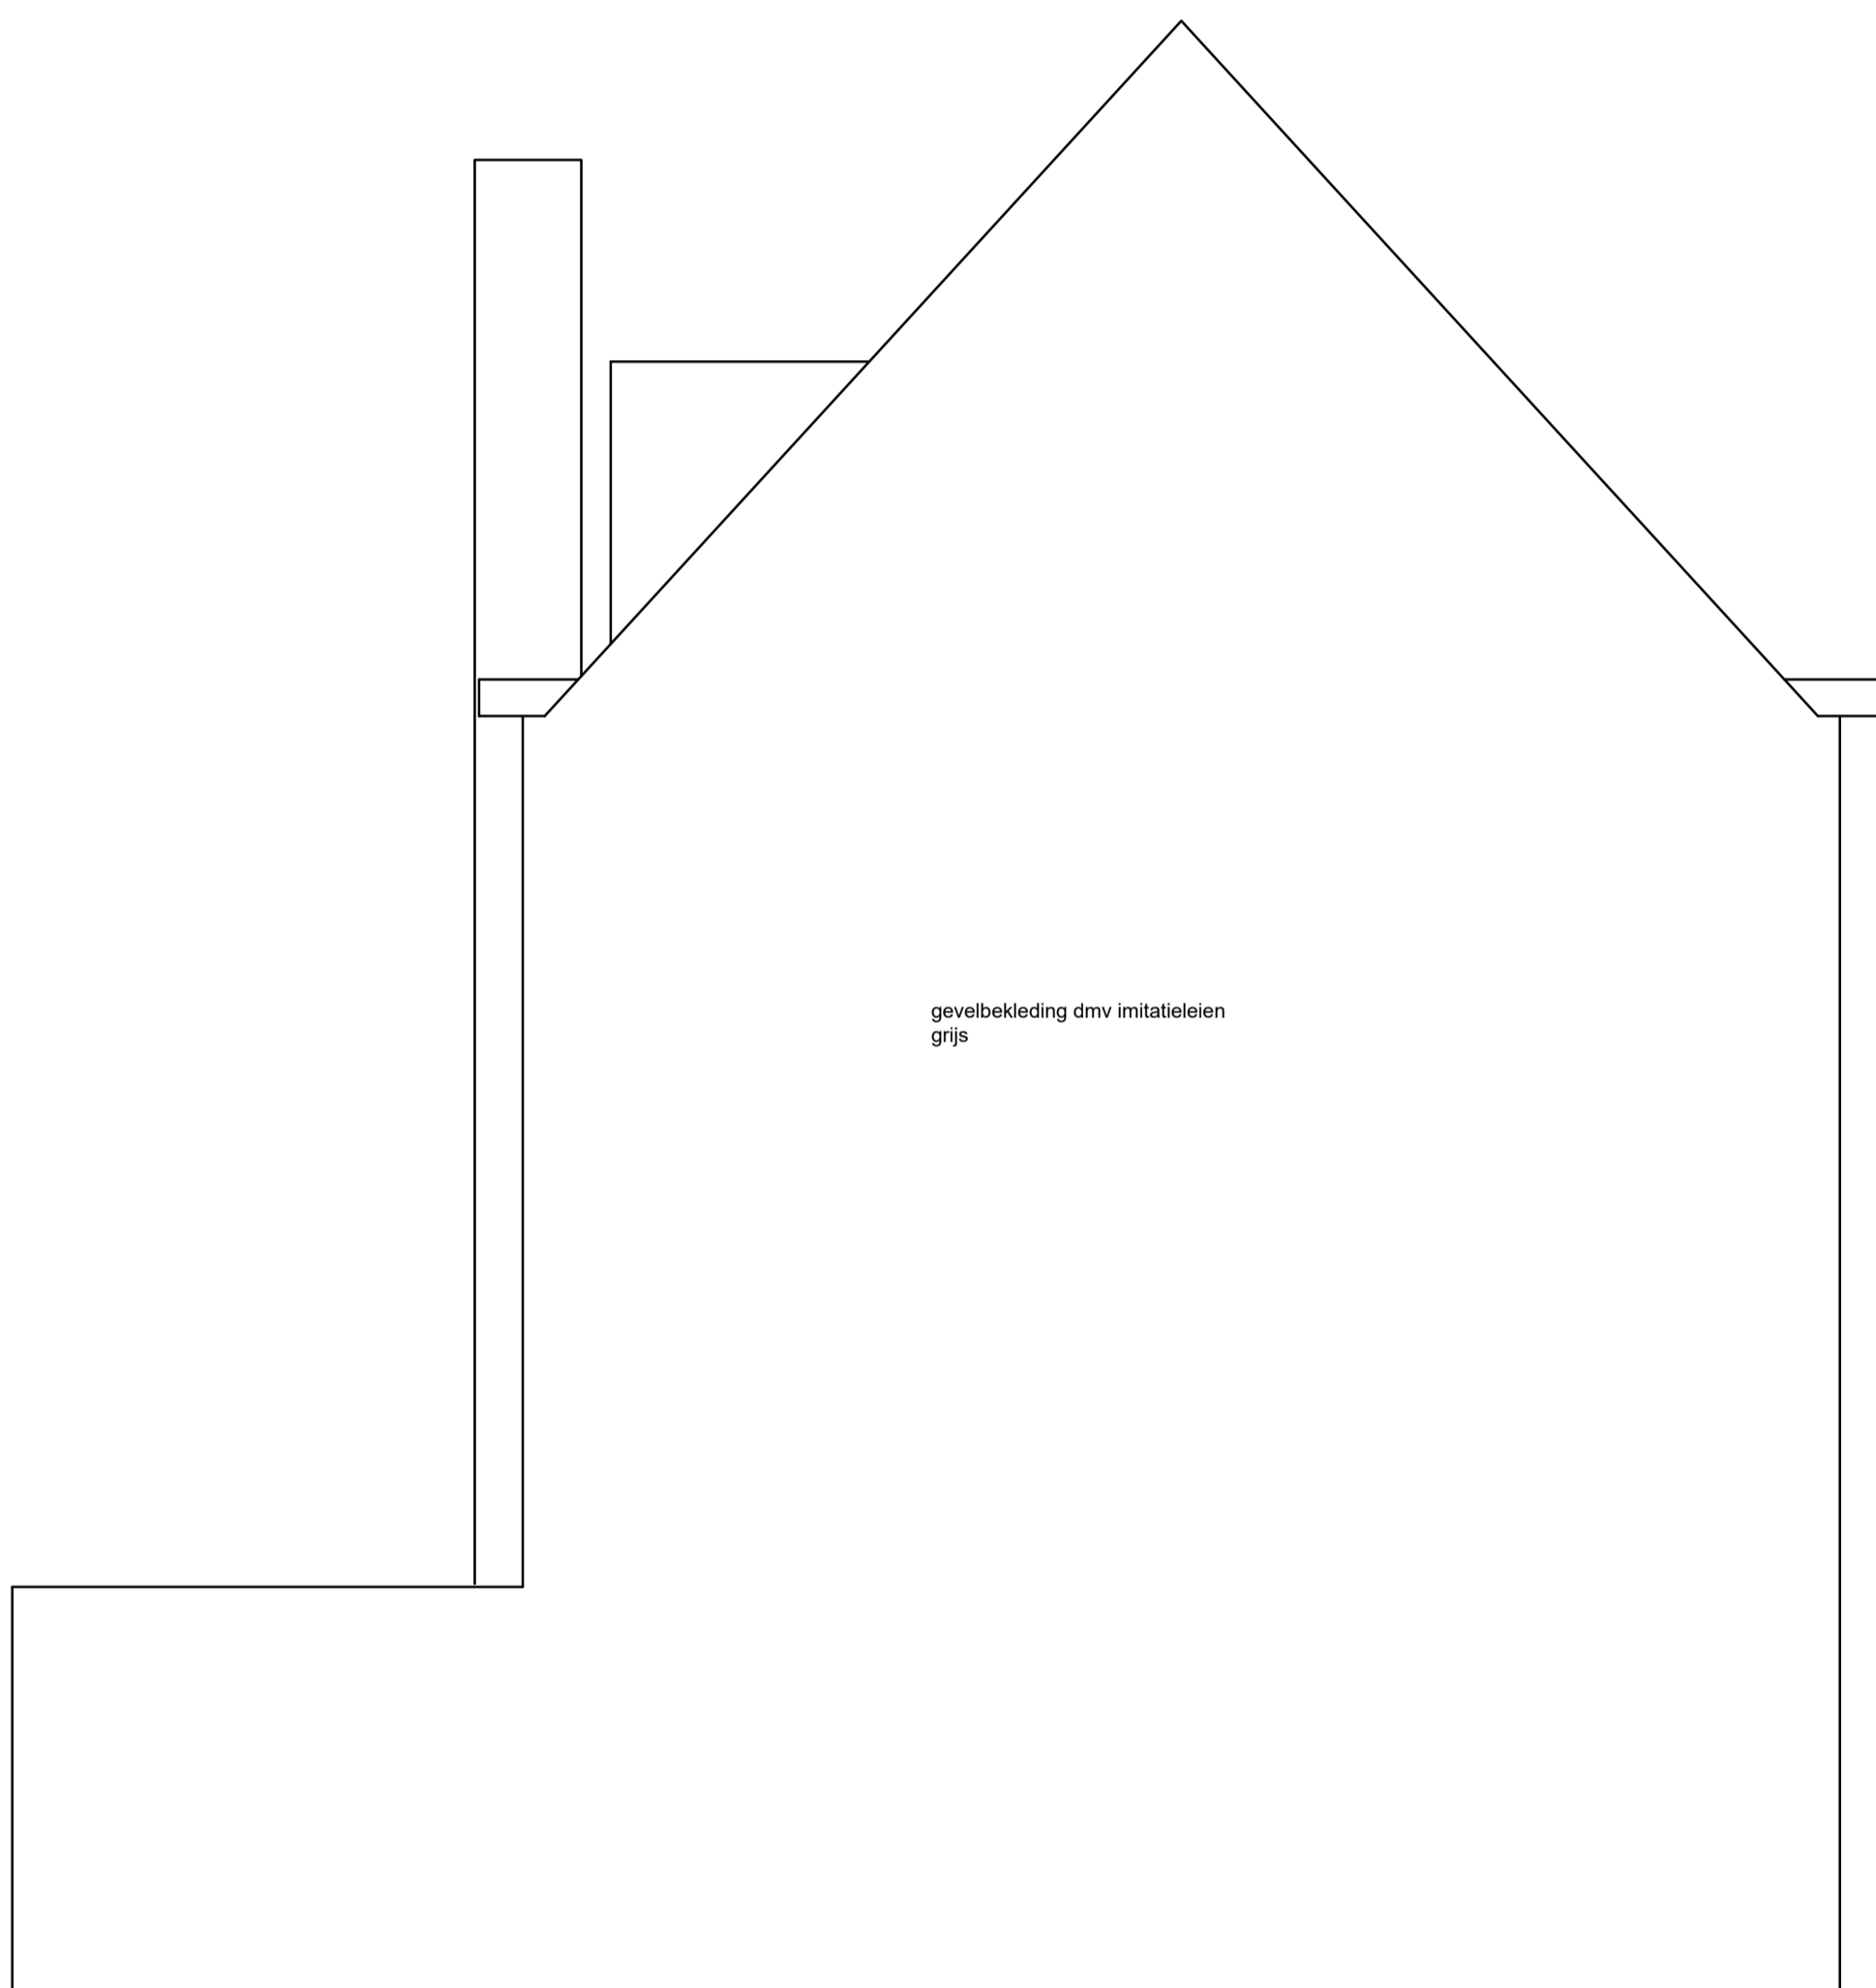

gevelbekleding dmv imitatieleien
grijs