


PLAN GELIJKVLOERS vergunde  
= bestaande = nieuwe toestand

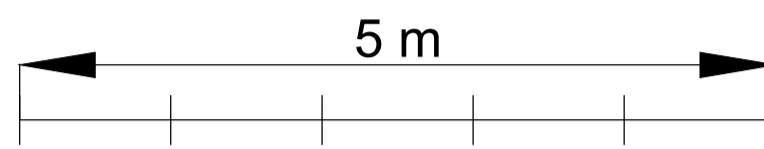

schaal 1/50

**ZIE BIJZONDERE  
VOORWAARDE(N)**

