



PLAN 2de verdieping
nieuwe toestand

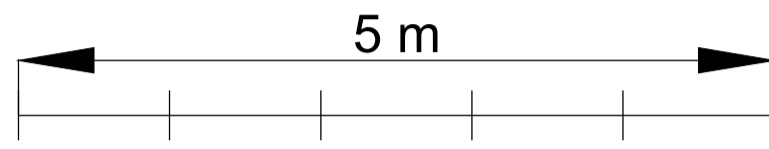

schaal 1/50

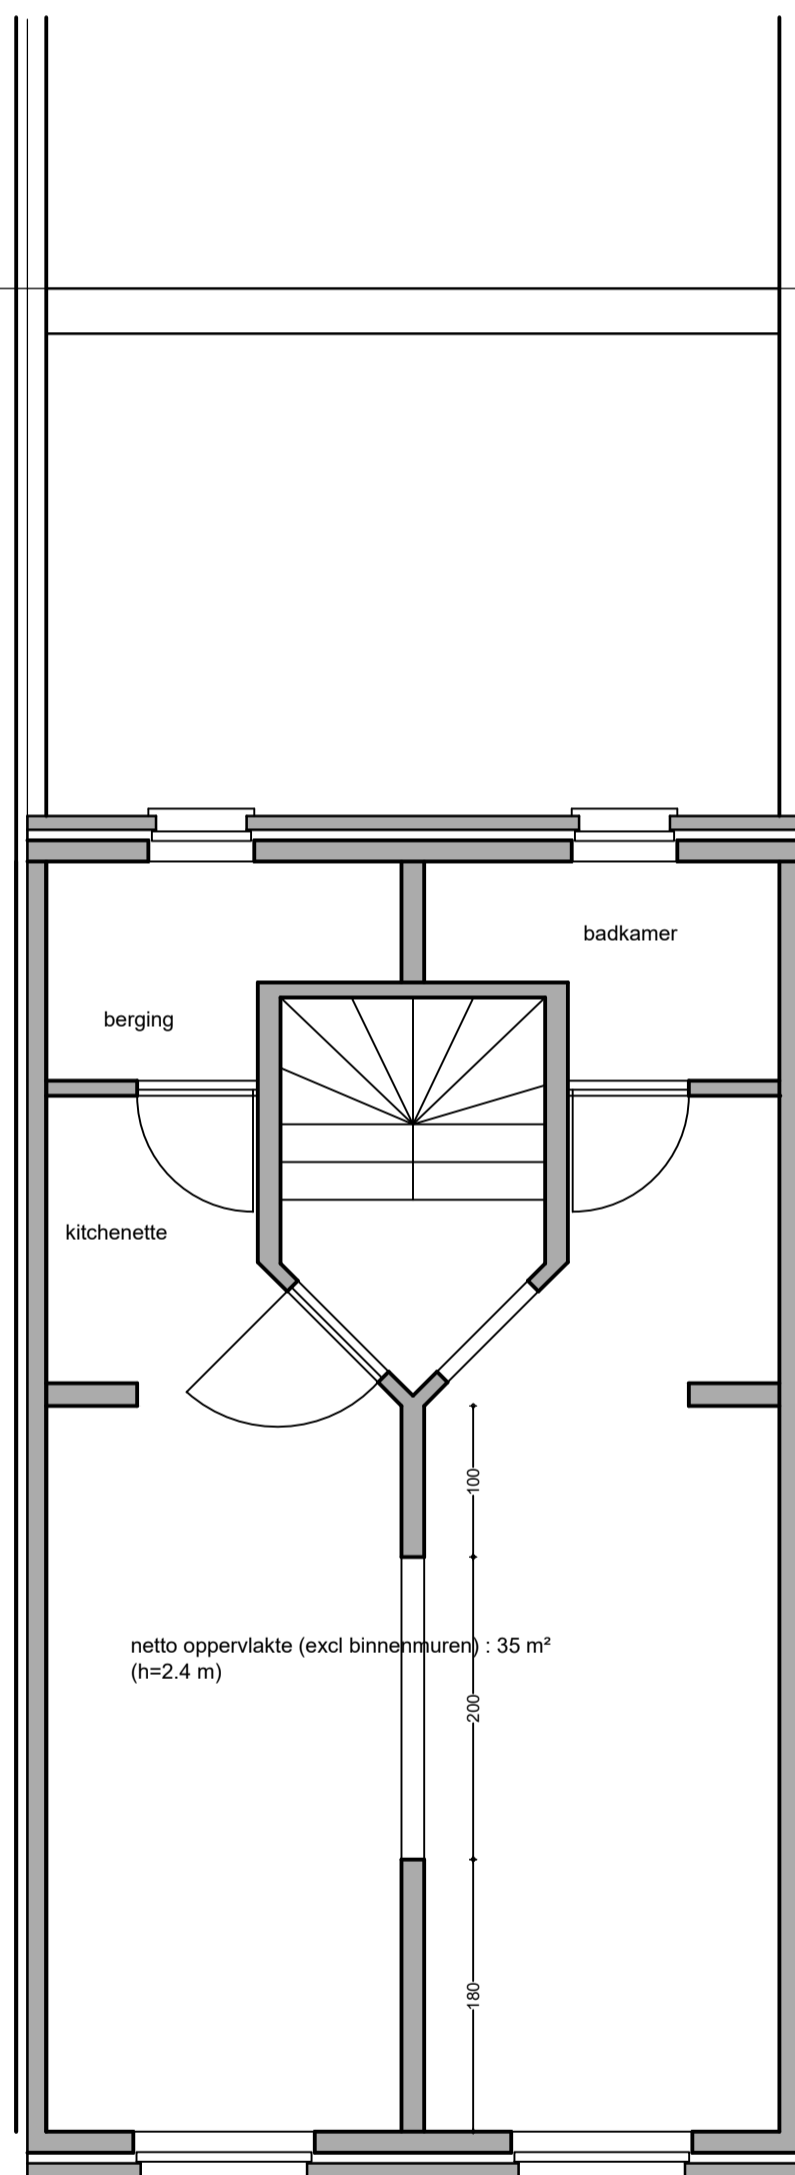

**ZIE BIJZONDERE
VOORWAARDE(N)**