


PLAN 1ste verdieping
nieuwe toestand

5 m
schaal 1/50

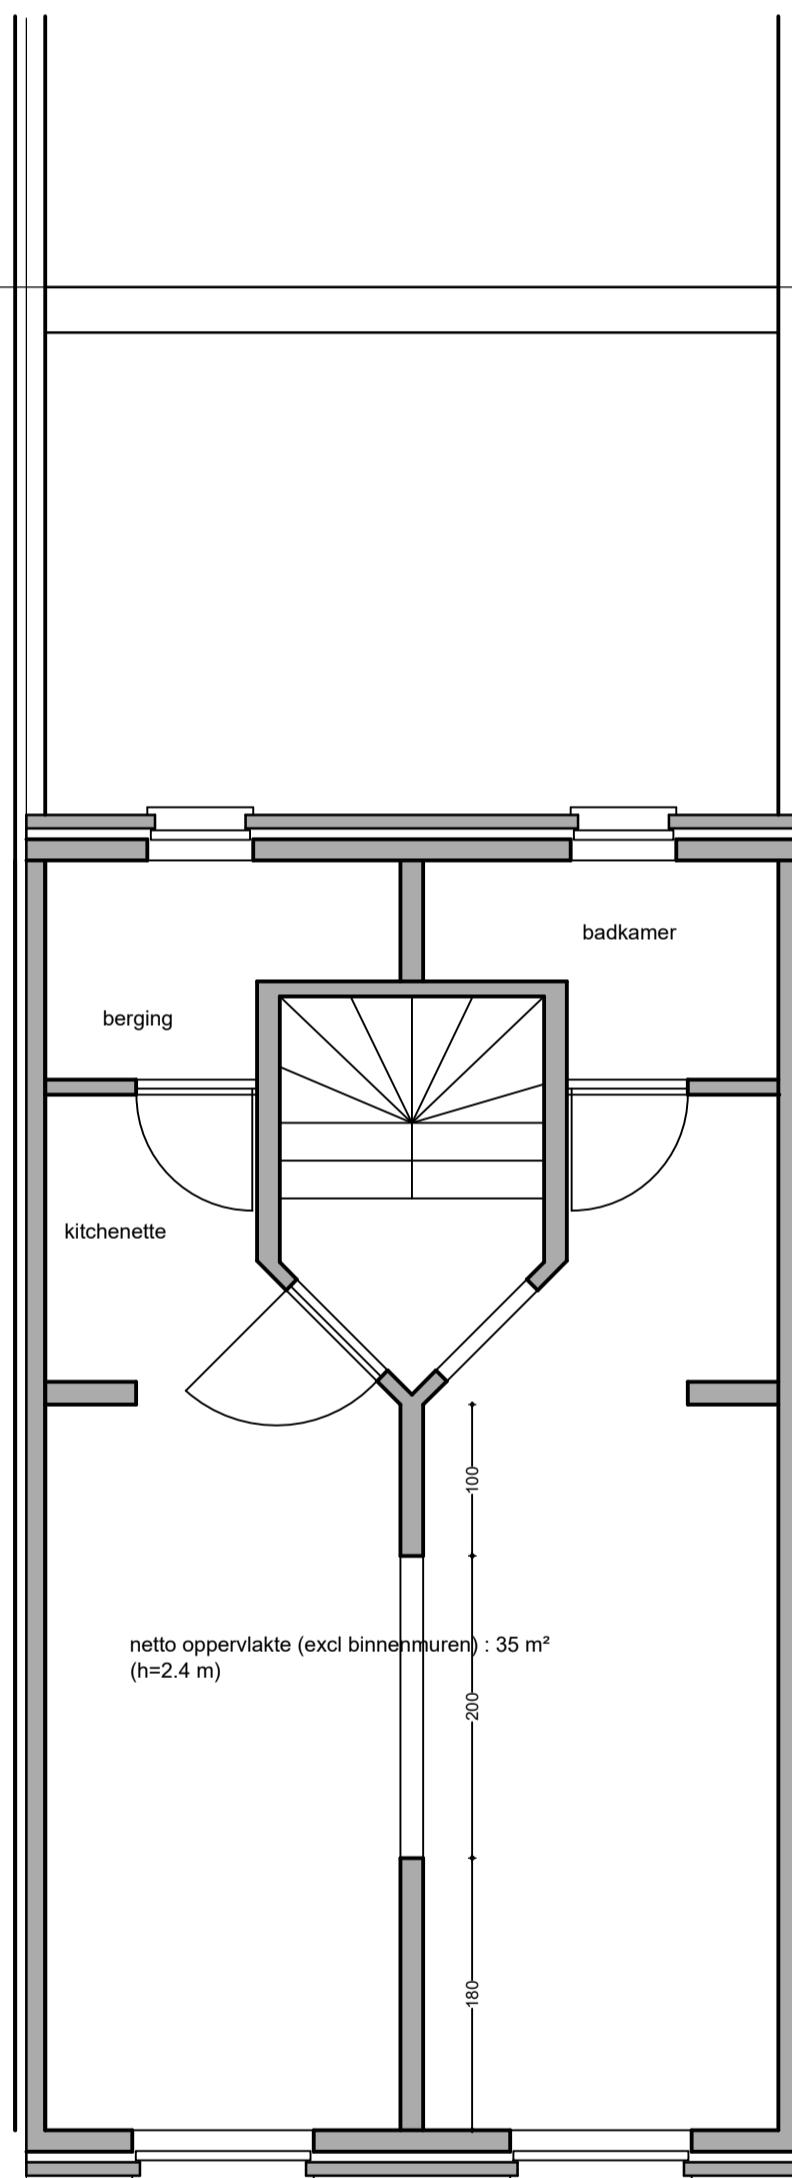

**ZIE BIJZONDERE
VOORWAARDE(N)**