



PLAN 3de verdieping  
nieuwe toestand

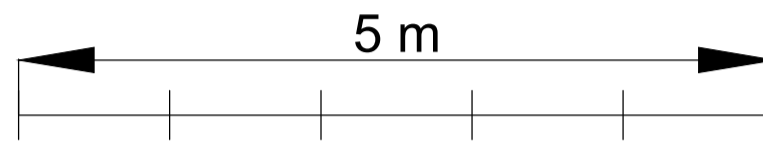

schaal 1/50

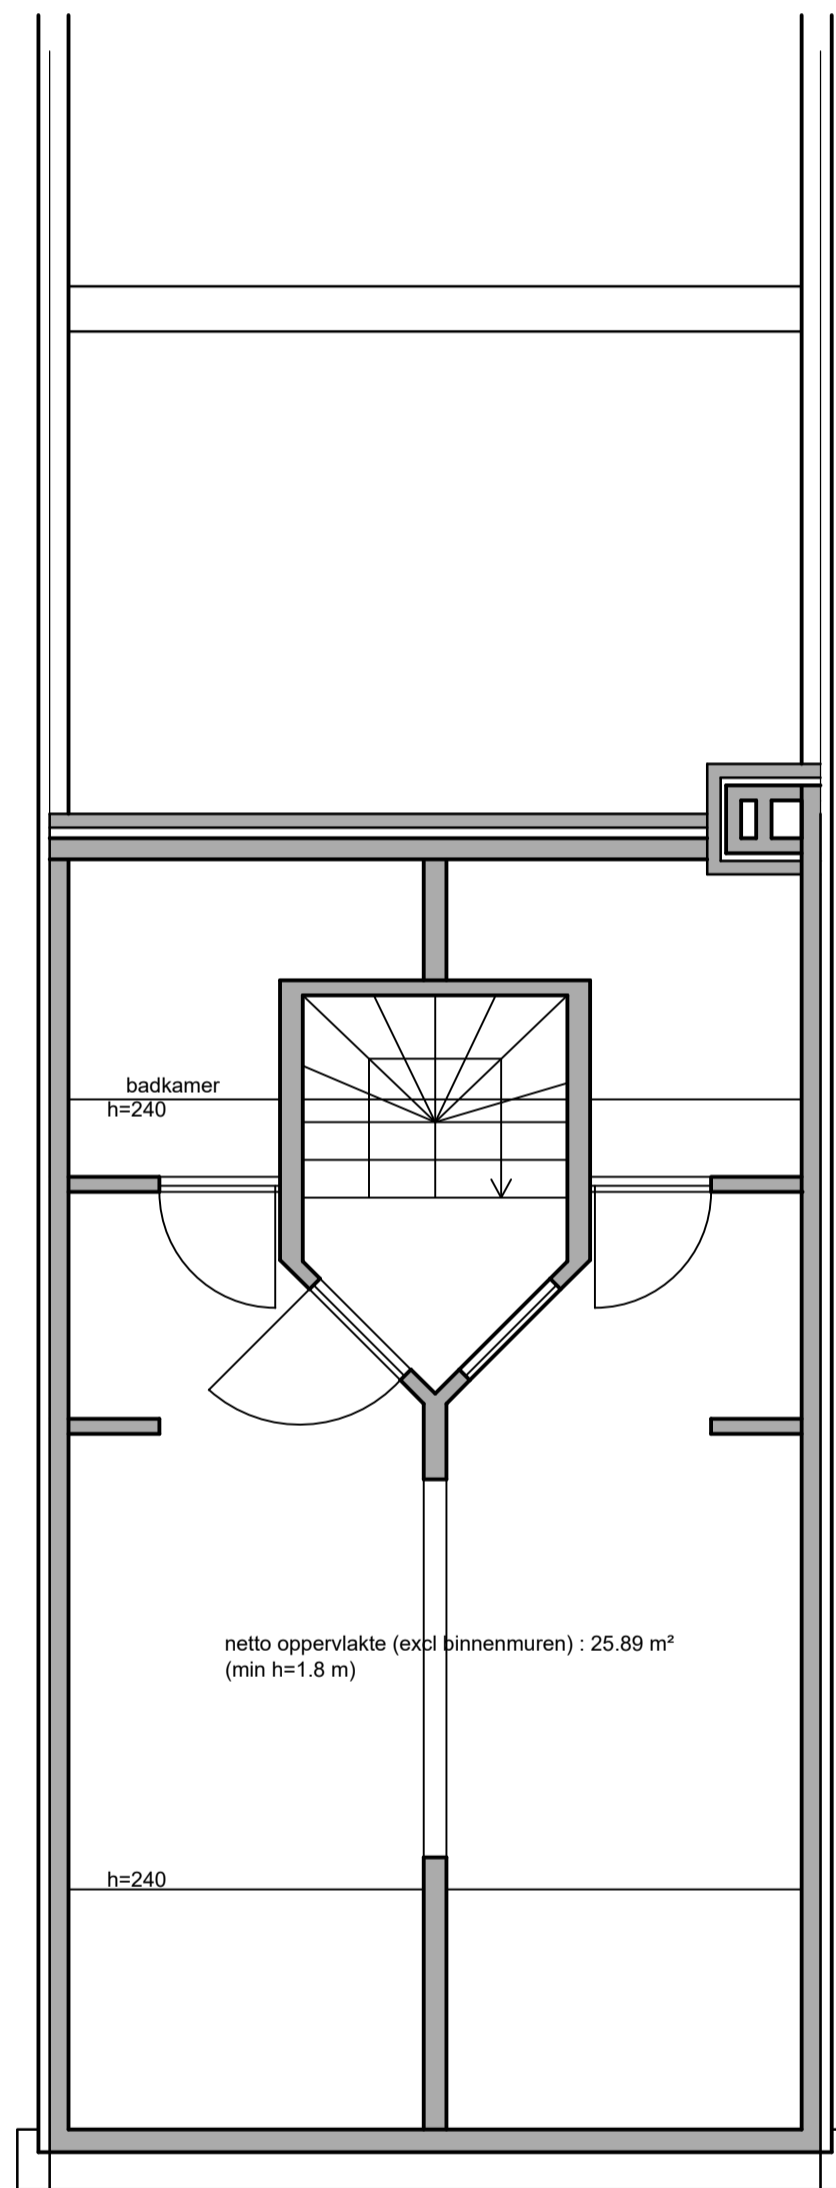

**ZIE BIJZONDERE  
VOORWAARDE(N)**