


**ZIE BIJZONDERE  
VOORWAARDE(N)**

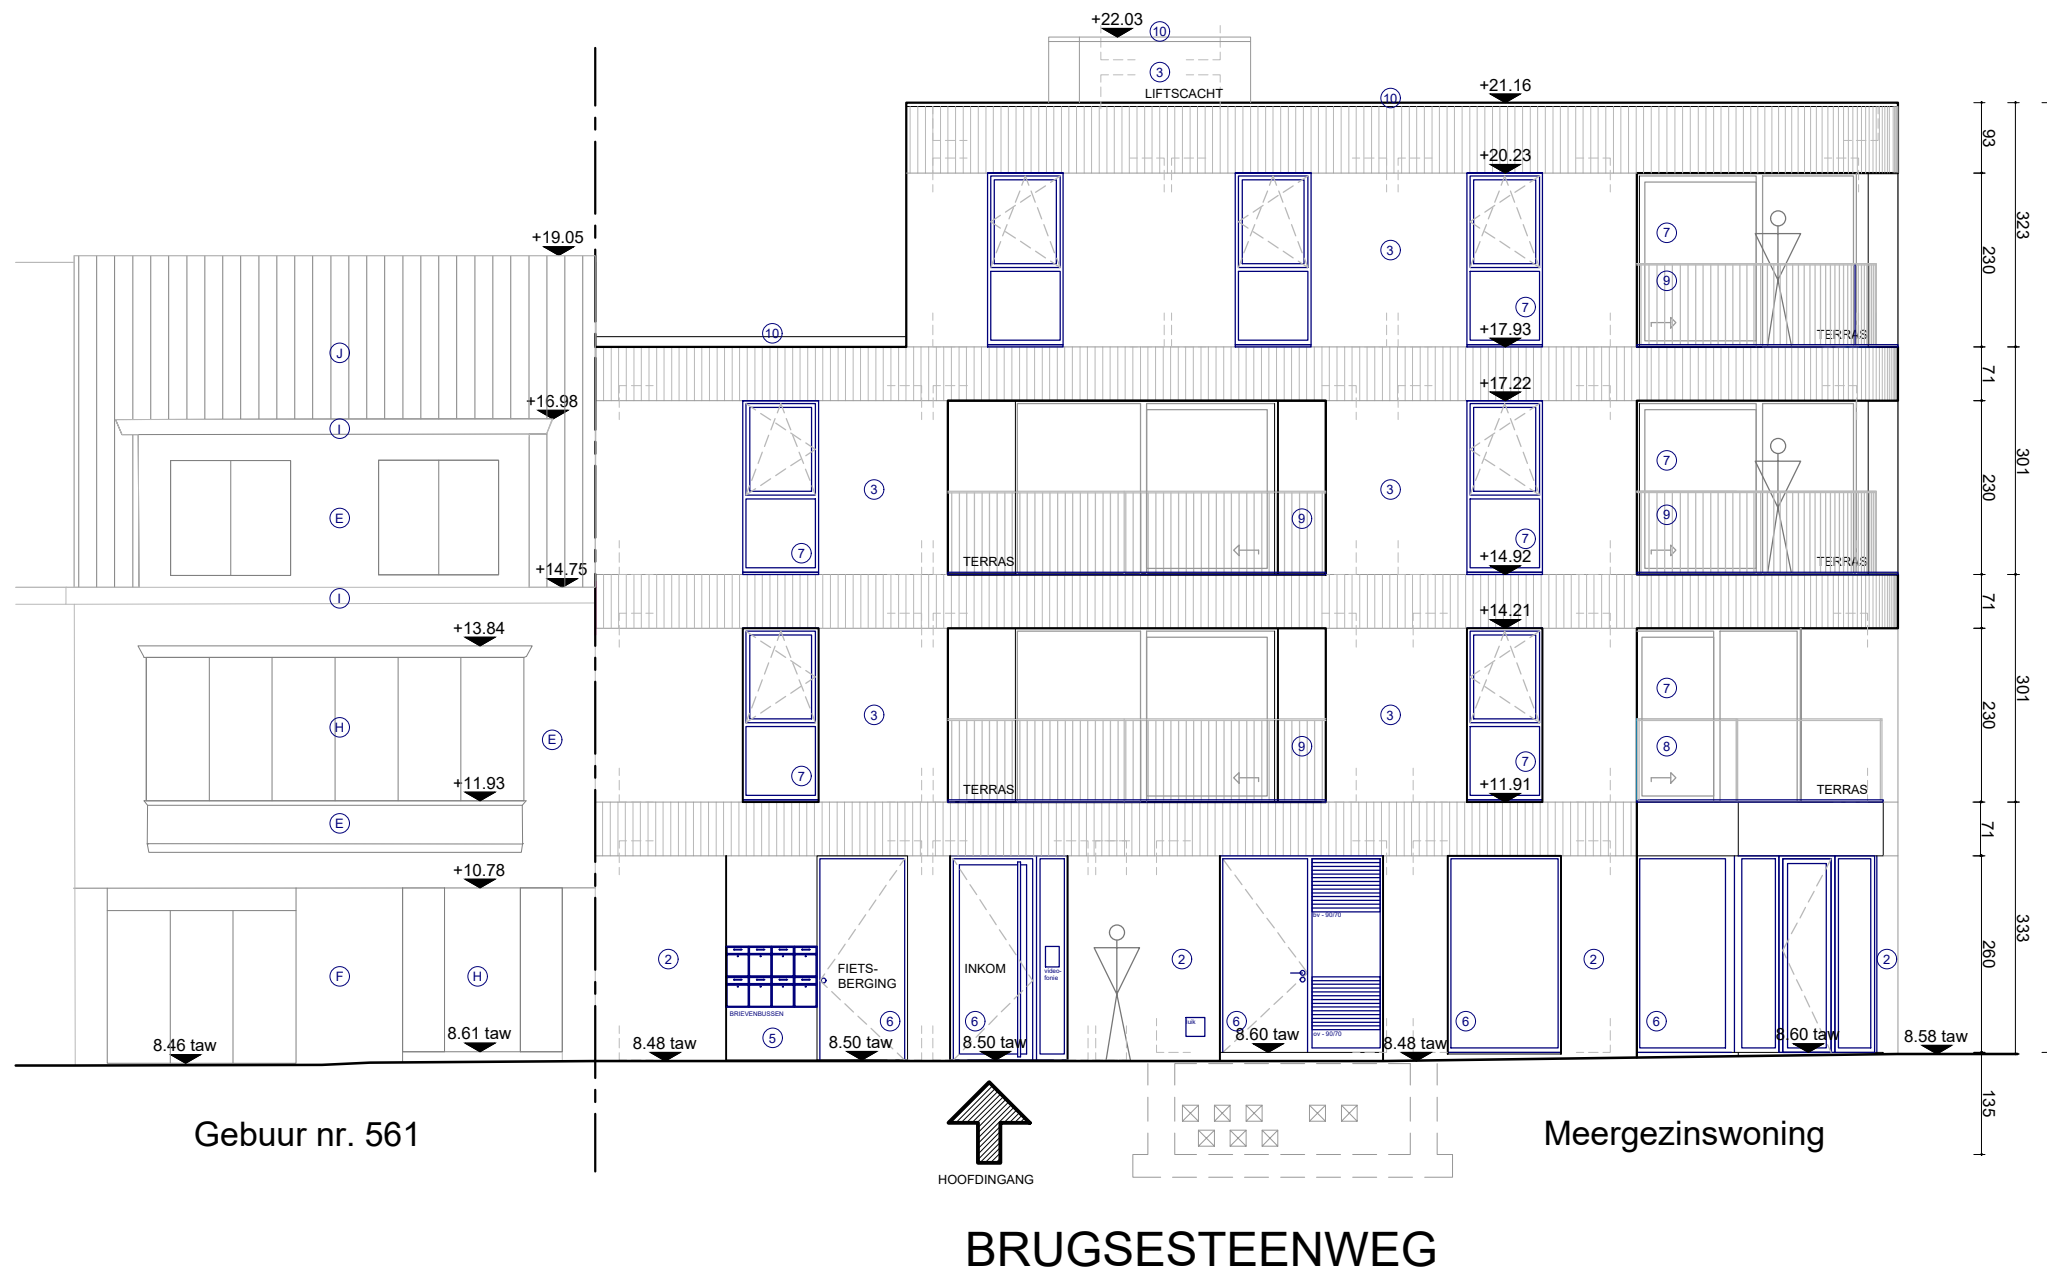

Oostgevel  
1:100

Project: Mariakerke Brugsesteenweg 563

dossinummer: 2501

aanvrager: Hausline bv  
Kortrijksesteenweg 600,  
9000 Gent

ligging project: Brugsesteenweg 563 - André De Bruynestraat,  
9030 Gent

ontwerper: COOPMAN architecten bv  
Burggravenlaan 2a, B-9940 Evergem  
Tel: 0471 46.63.93 - info@coopmanarchitecten.be



datum: 20/11/2025  
schaal: 1/100

meetlijn (in meter)



voorwerp: NIEUWE TOESTAND  
plan: Oostgevel

Project: BA\_2501 Mariakerke Brugsesteenweg 563\_G\_N\_02\_Oostgevel