


# ZIE BIJZONDERE VOORWAARDE(N)

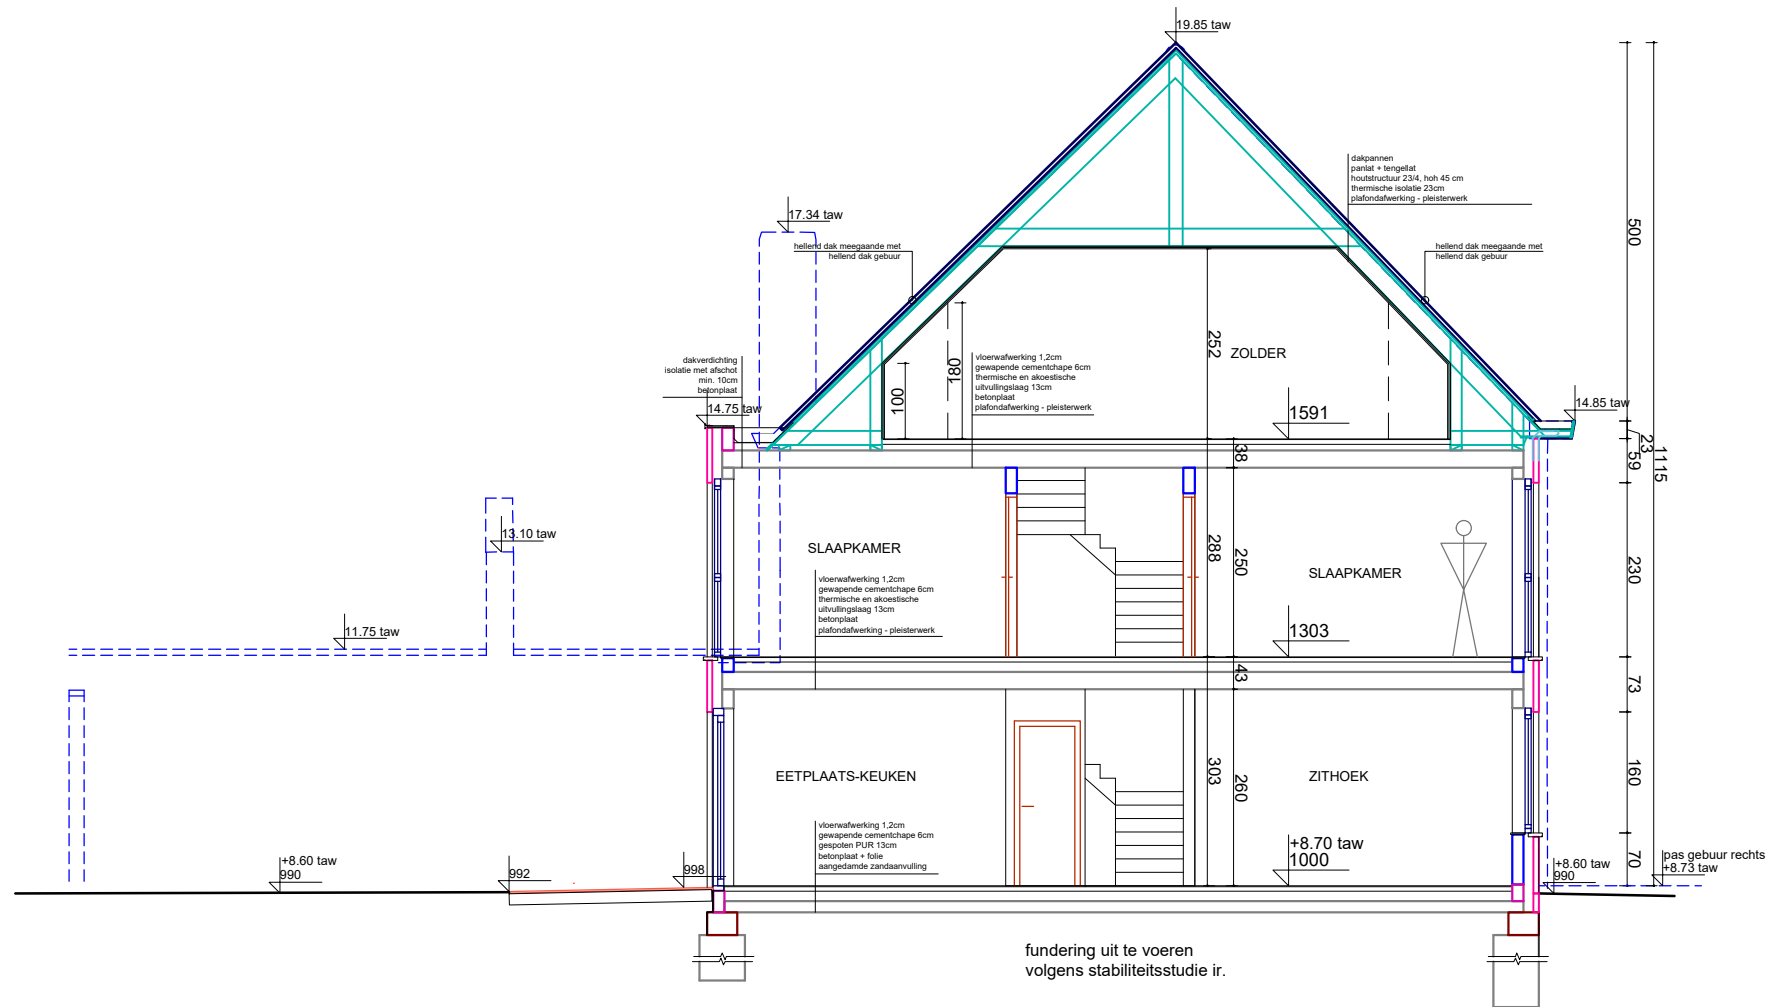

Doorsnede AA'  
1:100

Project: Mariakerke Brugsesteenweg 563

dossinummer: 2501

aanvrager: Hausline bv  
Kortrijksesteenweg 600,  
9000 Gent

ligging project: Brugsesteenweg 563 - André De Bruynestraat,  
9030 Gent

ontwerper: COOPMAN architecten bv  
Burggravenlaan 2a, B-9940 Evergem  
Tel: 0471 46.63.93 - info@coopmanarchitecten.be



datum: 20/11/2025  
schaal: 1/100

meetlijn (in meter)



voorwerp: NIEUWE TOESTAND  
plan: Doorsnede AA'

Project: BA\_2501 Mariakerke Brugsesteenweg 563\_S\_N\_01\_Doorsnede AA'