


ZIE BIJZONDERE VOORWAARDE(N)

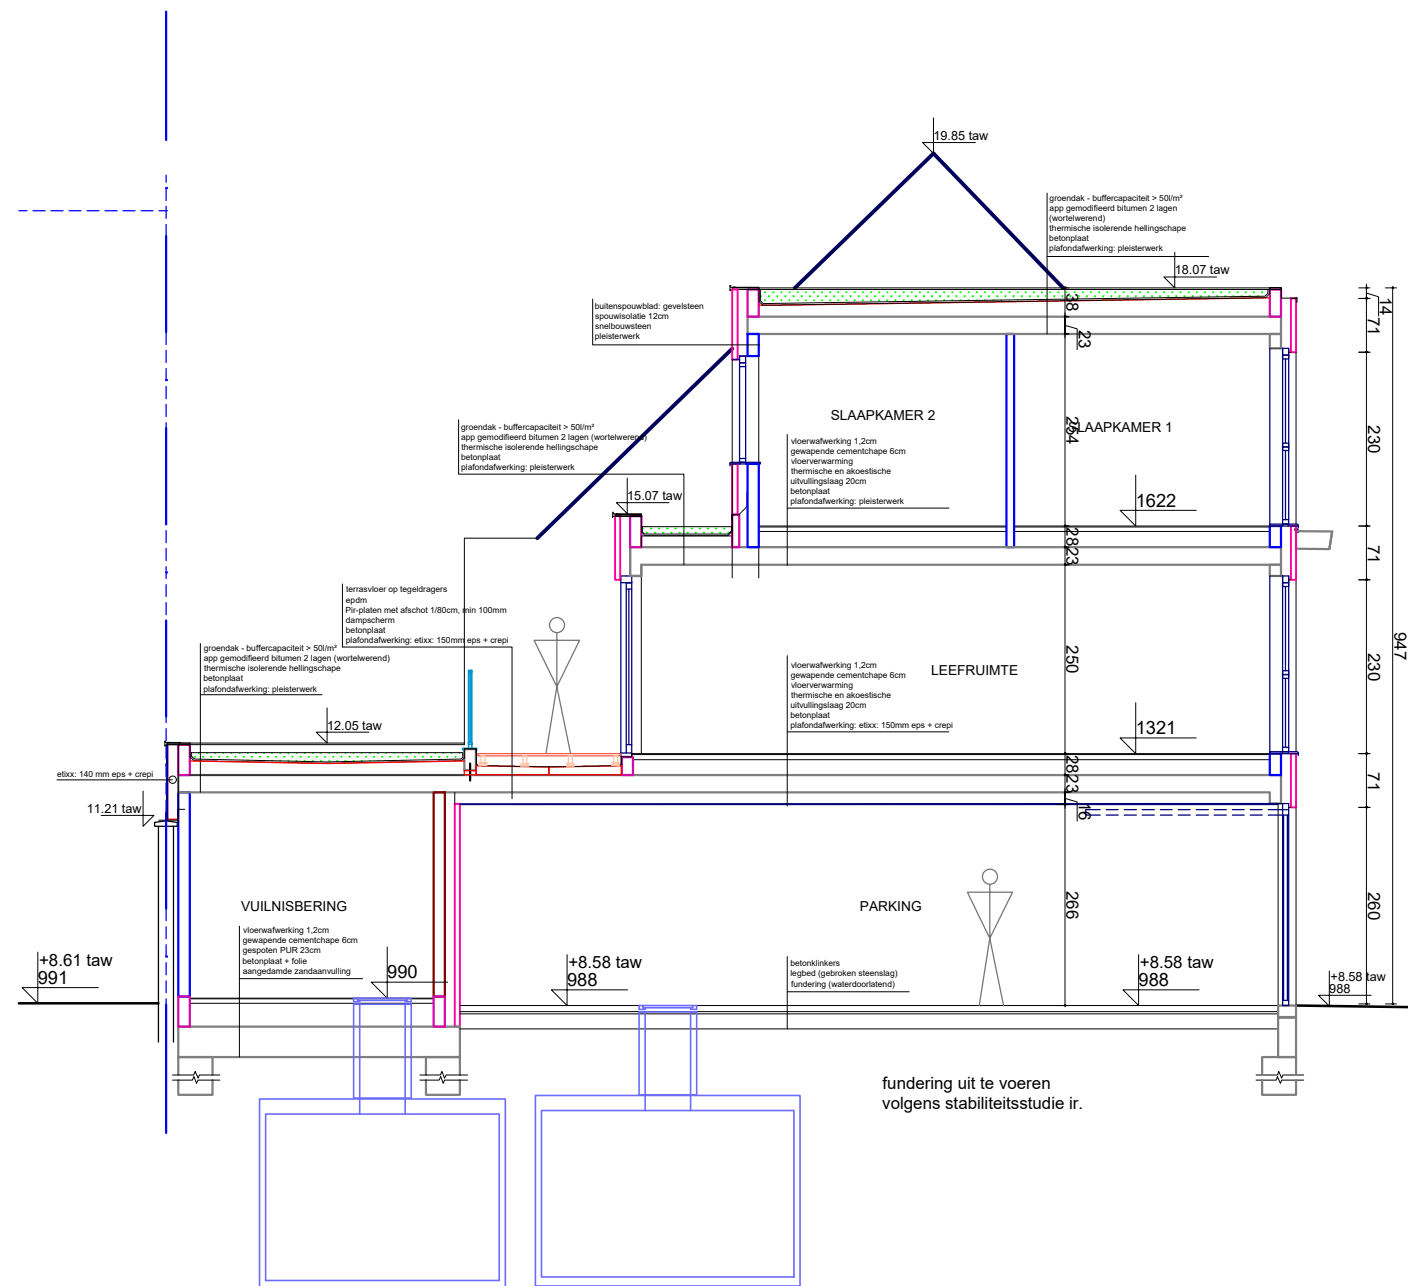

Doorsnede BB'
1:100

Project: Mariakerke Brugsesteenweg 563

dossinummer: 2501

aanvrager: Hausline bv
Kortrijksesteenweg 600,
9000 Gent

ligging project: Brugsesteenweg 563 - André De Bruynestraat,
9030 Gent

ontwerper: COOPMAN architecten bv
Burggravenlaan 2a, B-9940 Evergem
Tel: 0471 46.63.93 - info@coopmanarchitecten.be



datum: 20/11/2025
schaal: 1/100



voorwerp: NIEUWE TOESTAND
plan: Doorsnede BB'

Project: BA_2501 Mariakerke Brugsesteenweg 563_S_N_02_Doorsnede BB'