


ZIE BIJZONDERE  
VOORWAARDE(N)

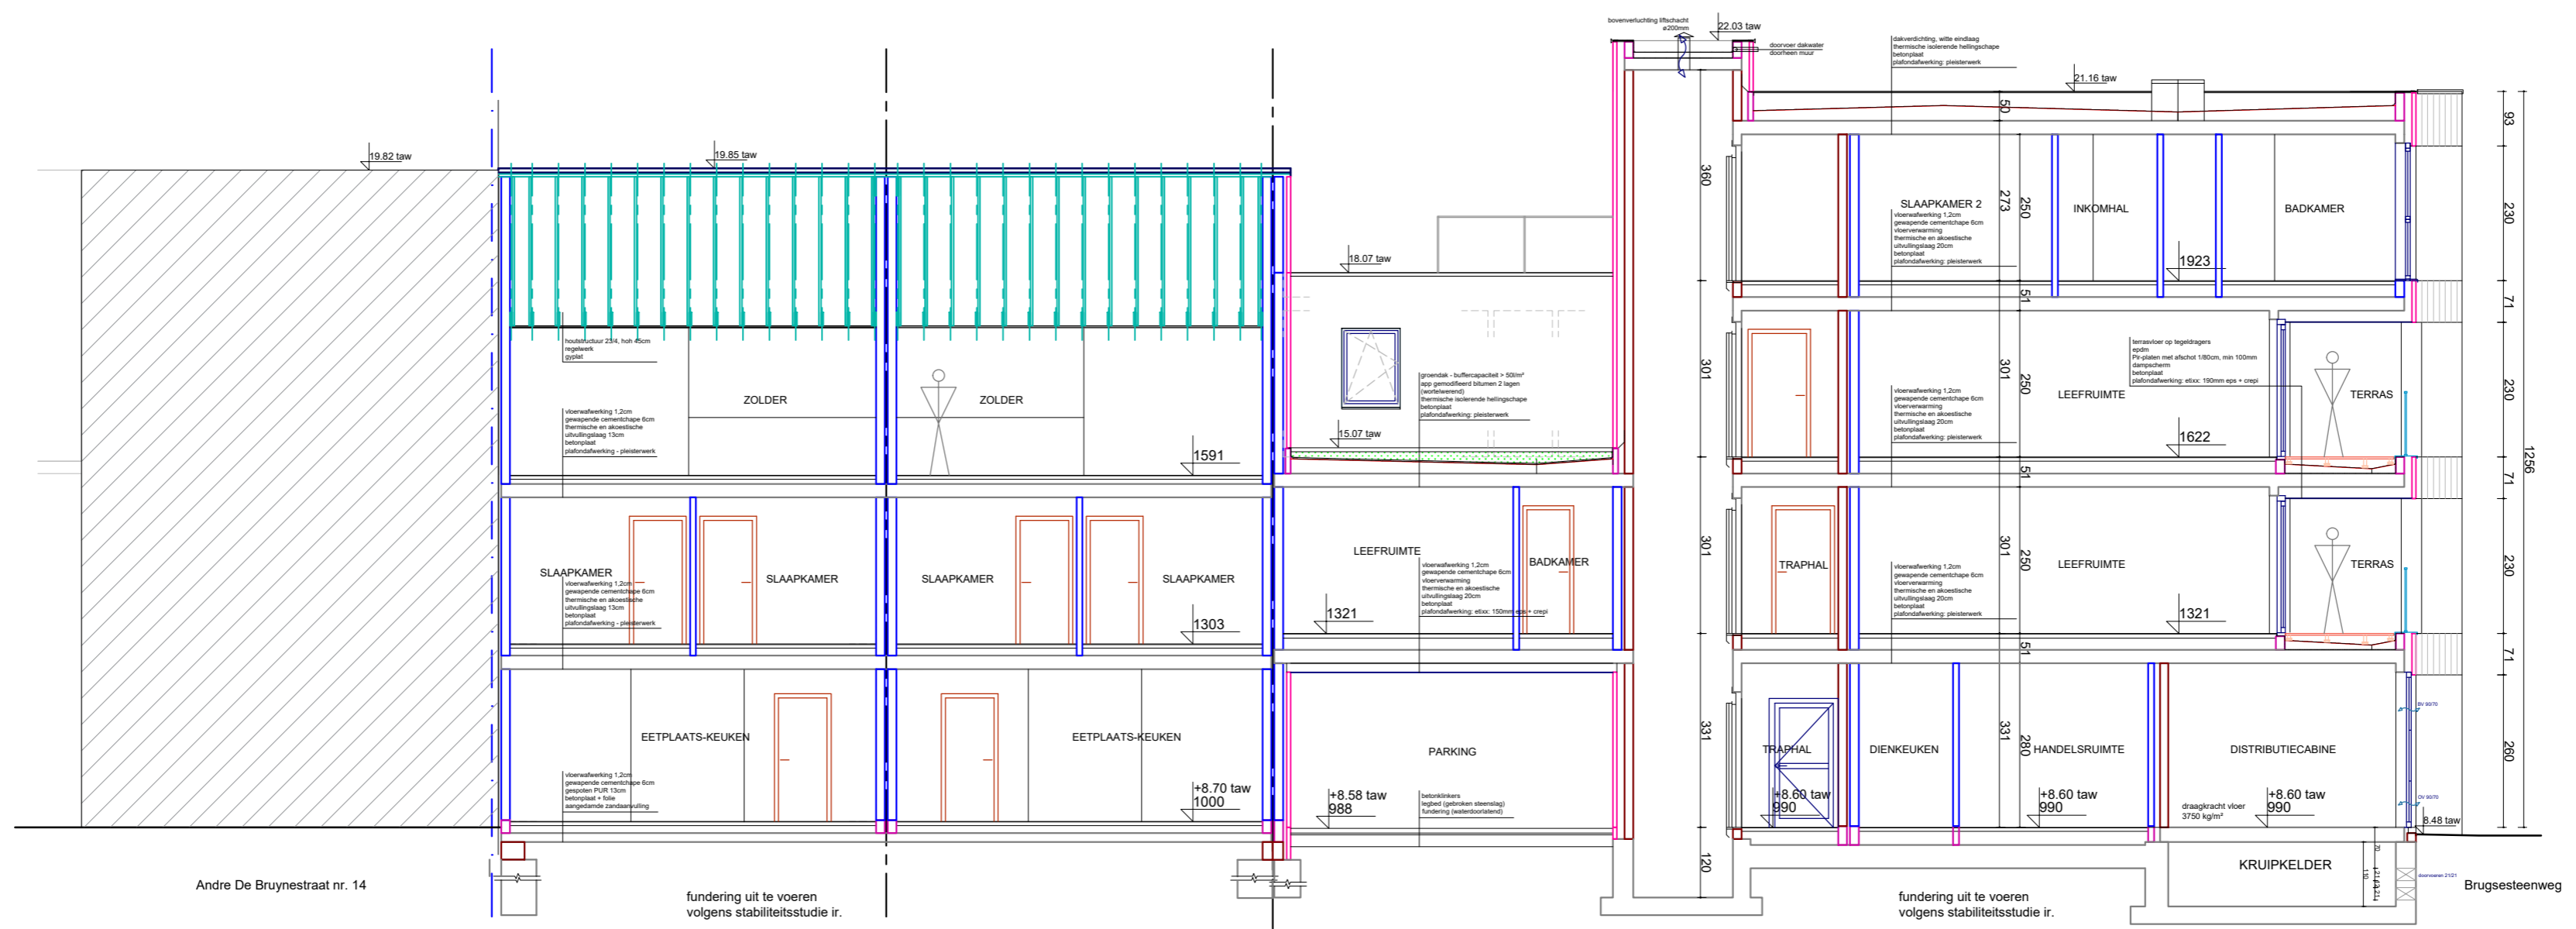

Doorsnede DD'  
1:100

<b>Project: Mariakerke Brugsesteenweg 563</b>		dossiernummer: 2501
aanvrager:	Hausline bv Kortrijksesteenweg 600, 9000 Gent	
ligging project:	Brugsesteenweg 563 - André De Bruynestraat, 9030 Gent	ontwerper: COOPMAN architecten bv Burggravenlaan 2a, B-9940 Evergem Tel: 0471 46.63.93 - info@coopmanarchitecten.be
datum: 20/11/2025 schaal: 1/100	meetlijn (in meter) 0 1 2 3 4 5	vowerp: NIEUWE TOESTAND plan: Doorsnede DD'
Project: BA_2501 Mariakerke Brugsesteenweg 563_S_N_04_Doorsnede DD'		