ZIE BIJZONDERE VOORWAARDE(N)

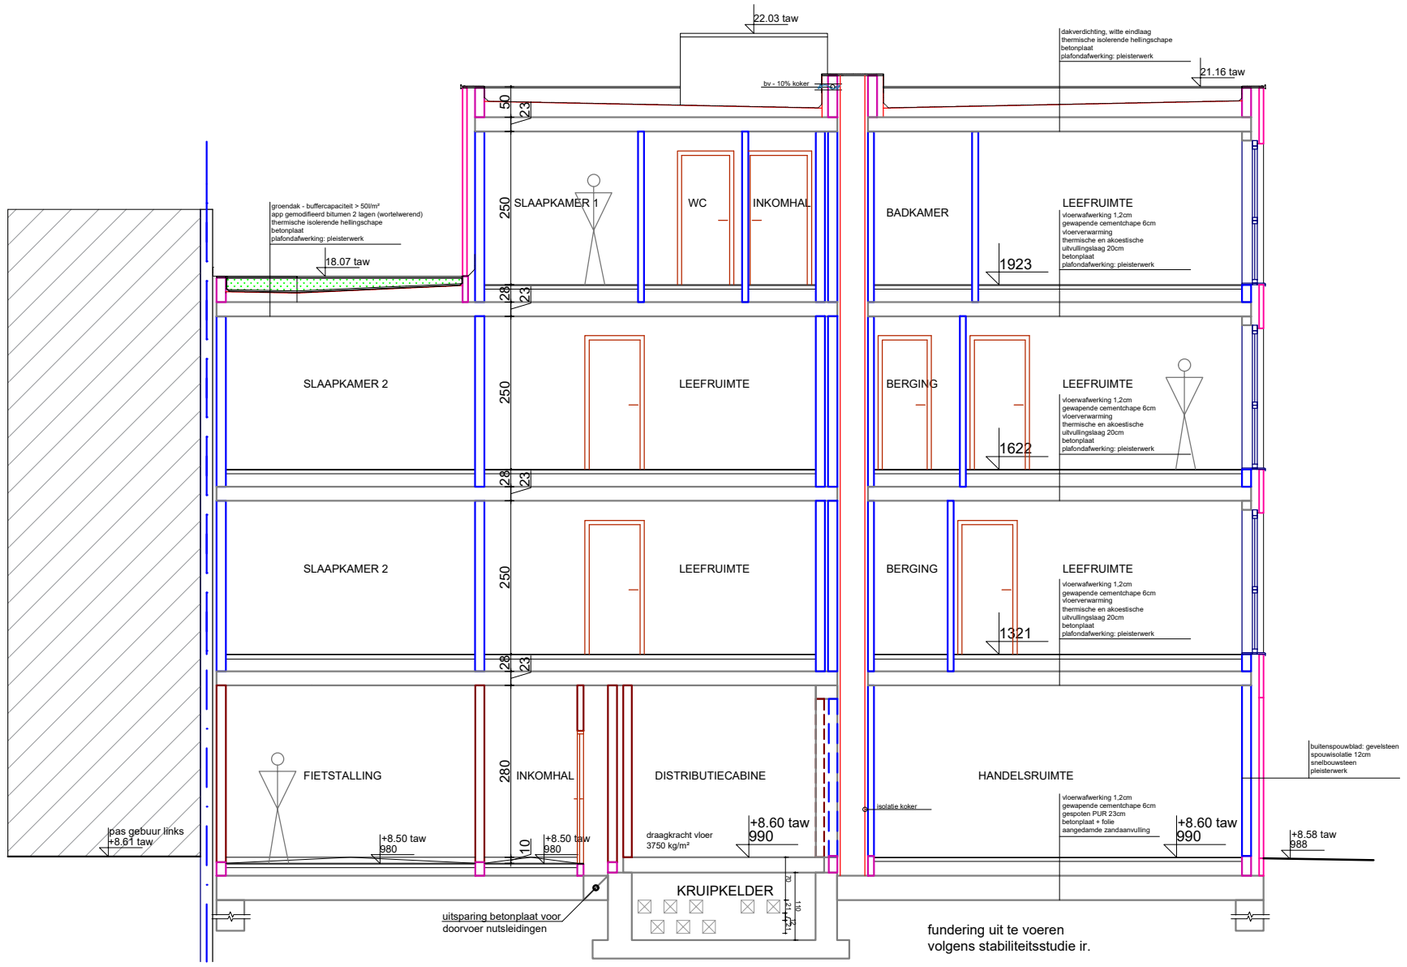

Doorsnede CC'
1:100

Project: Mariakerke Brugsesteenweg 563

dossiernummer: 2501

aanvrager: Hausline bv
Kortrijksesteenweg 600,
9000 Gent

ligging project: Brugsesteenweg 563 - André De Bruynestraat,
9030 Gent

ontwerper: COOPMAN architecten bv
Burggravenlaan 2a, B-9940 Evergem
Tel: 0471 46.63.93 - info@coopmanarchitecten.be

datum: 20/11/2025
schaal: 1/100

meetlijn (in meter)
0 1 2 3 4 5

voorwerp: NIEUWE TOESTAND
plan: Doorsnede CC'

Project: BA_2501 Mariakerke Brugsesteenweg 563_S_N_03_Doorsnede CC'