


ZIE BIJZONDERE VOORWAARDE(N)

AANVRAAG
Perceel
Brugsesteenweg 563 - André De Bruynestraat,
9032 Gent
afd. 29, sec. A, nr. 758P5, 758R5, 758S5

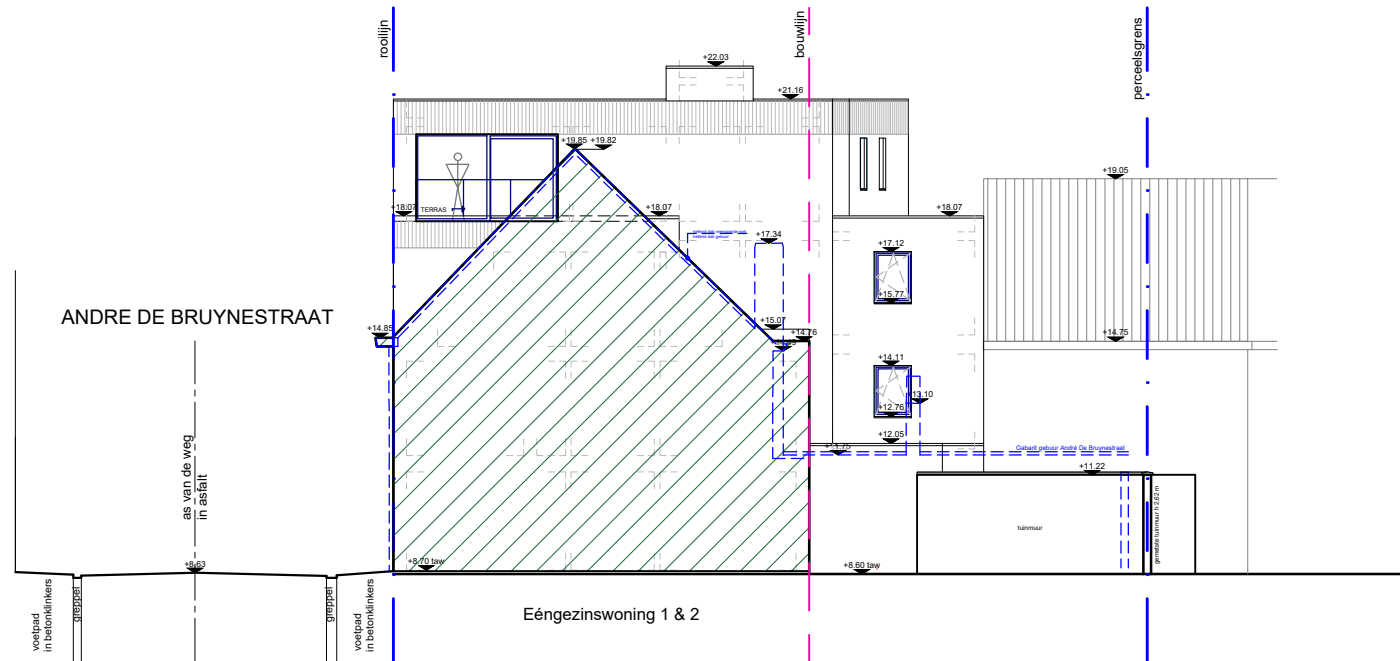

Terreinprofiel 1 - nieuwe toestand 1:200

Project: Mariakerke Brugsesteenweg 563

dossiernummer: 2501

aanvrager: Hausline bv
Kortrijksesteenweg 600,
9000 Gent

ligging project: Brugsesteenweg 563 - André De Bruynestraat,
9030 Gent

ontwerper: COOPMAN architecten bv
Burggravenlaan 2a, B-9940 Evergem
Tel: 0471 46.63.93 - info@coopmanarchitecten.be



datum: 20/11/2025
schaal: 1/200



voorwerp: NIEUWE TOESTAND
plan: Terreinprofiel 1

Project: BA_2501 Mariakerke Brugsesteenweg 563_T_N_01_Terreinprofiel 1