

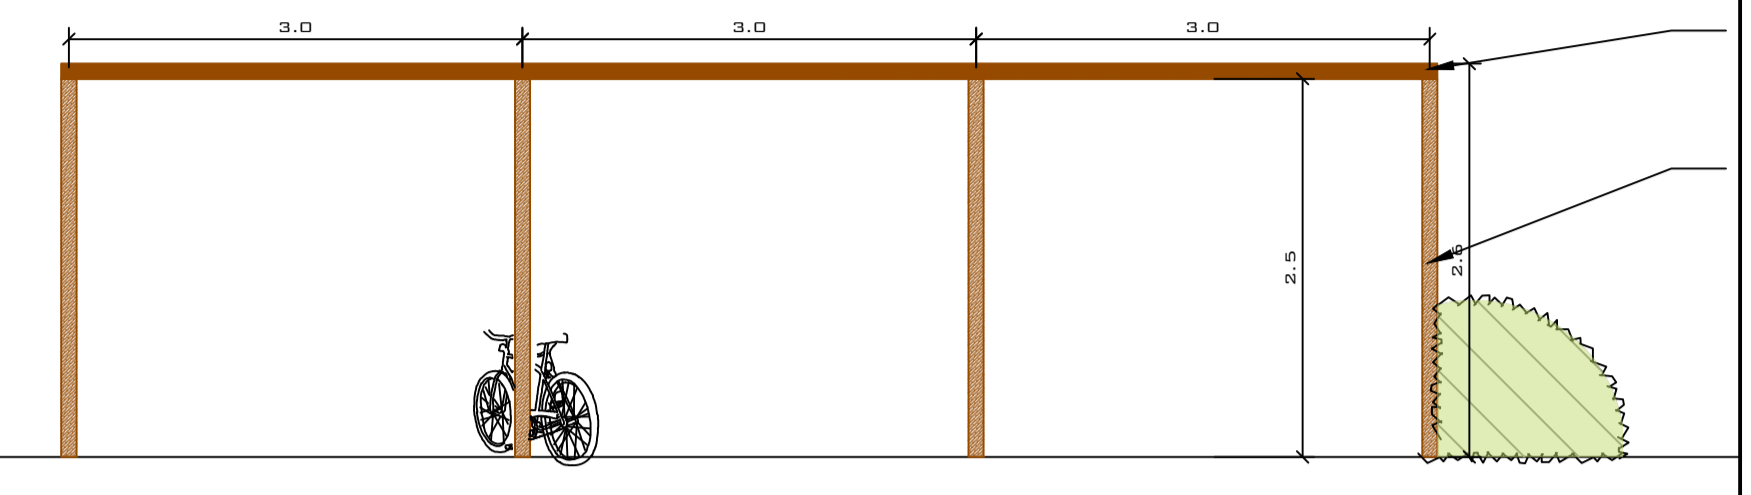


AANZICHT 2 FIETSENBERGING BAKFIETSEN 1/50

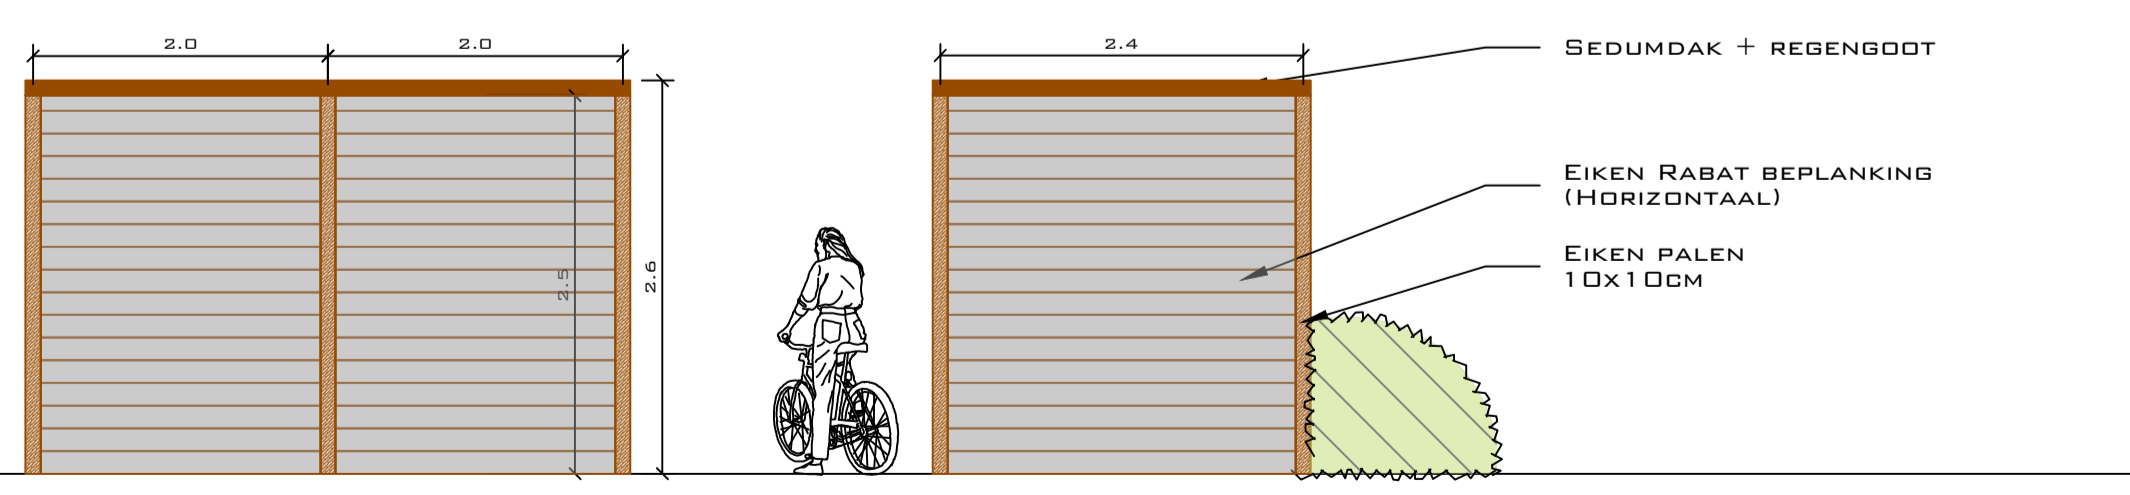

AANZICHT 3 FIETSENBERGING FIETSEN 1/50

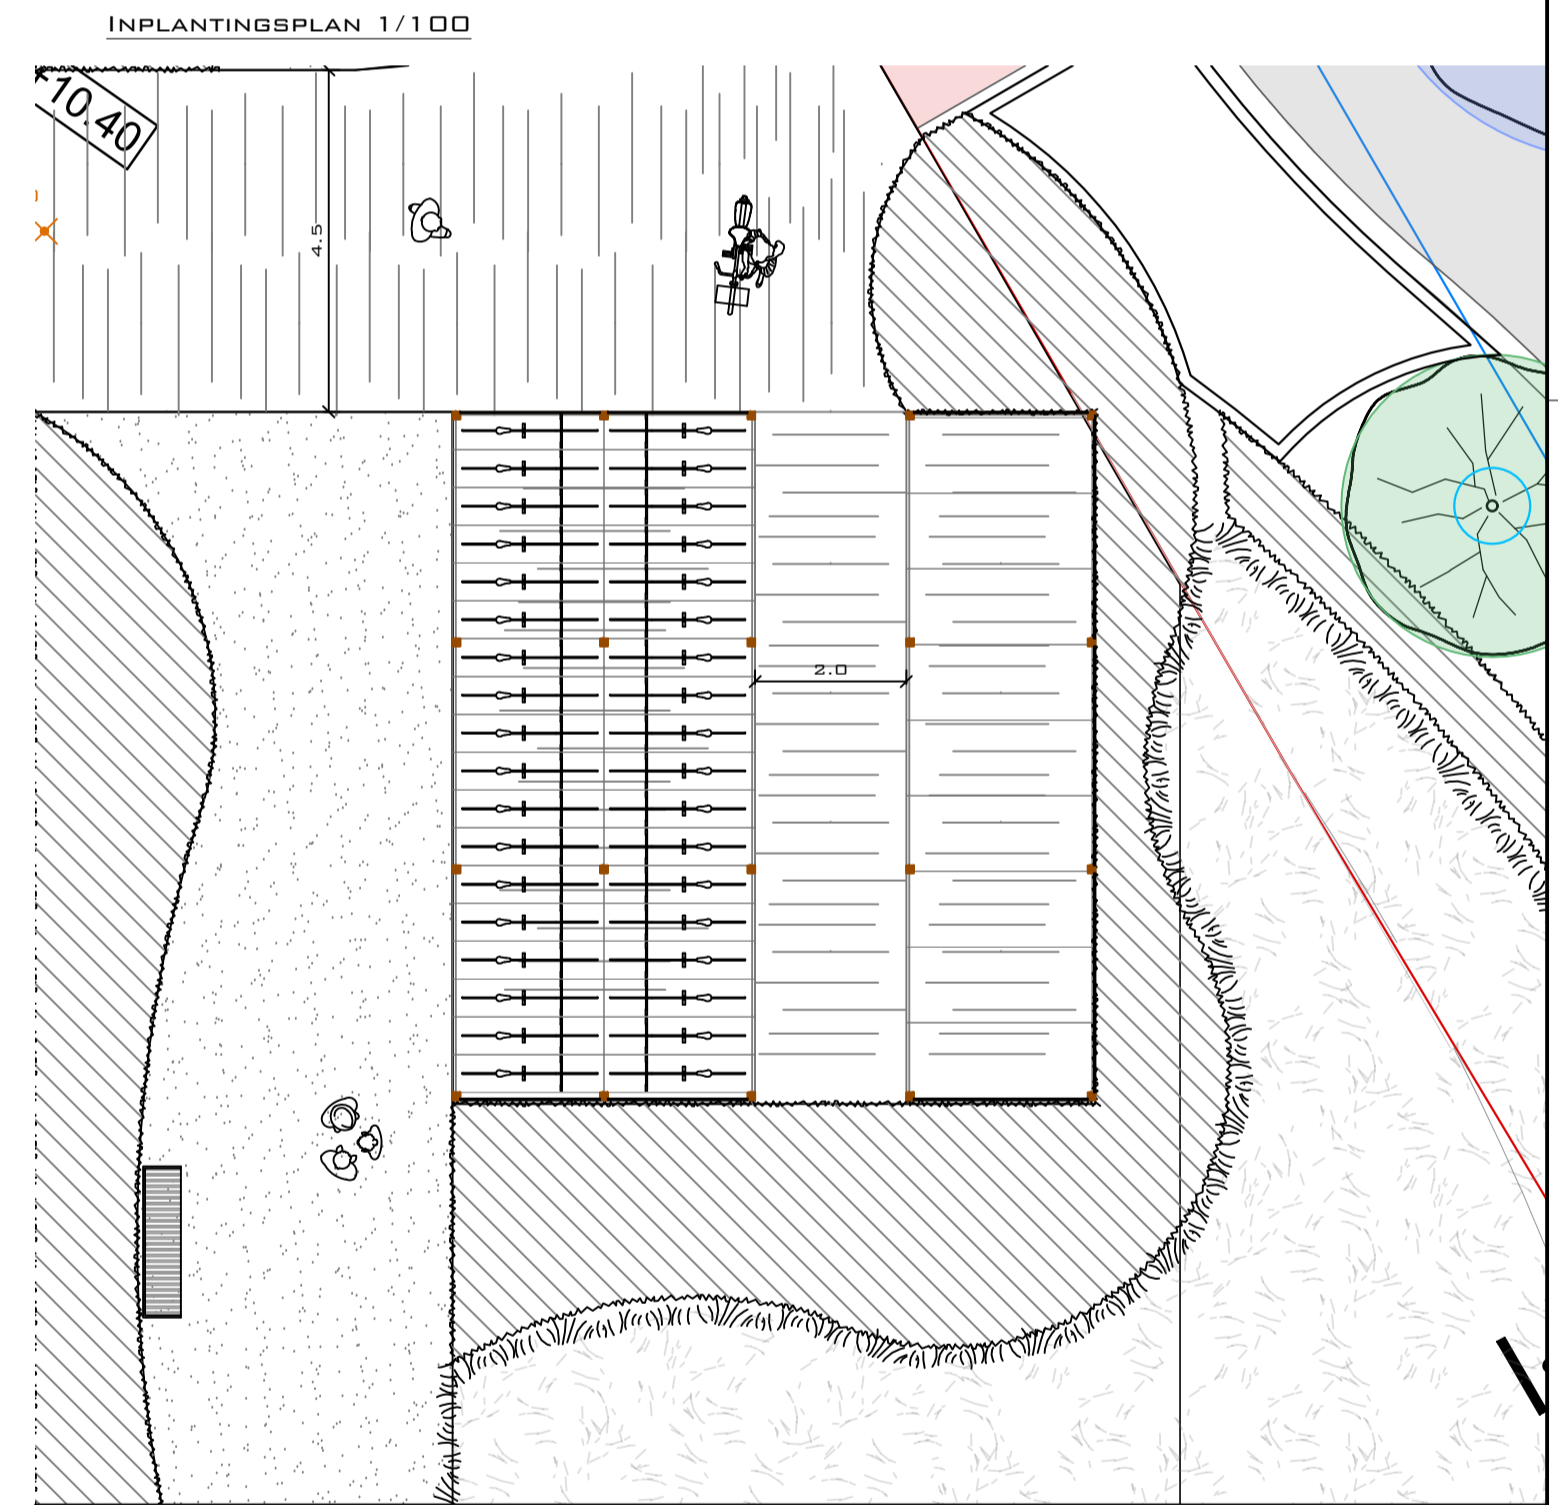

AANZICHT 1 1/50

|  |   |
|--|---|
| <p><b>OPDRACHTGEVER:</b><br/>         IPES BUILD &amp; DESIGN<br/>         KORTRIJKSESTEENWEG 1097 D<br/>         B-9051 SINT-DENIJS-WESTREM</p> | <p><b>ANTOINE DE BROUWER<br/>         LANDSCAPING</b><br/>         KERKSTRAAT 90<br/>         B340 DAMME<br/>         ANTOINE@ANTOINEDEBROUWER.BE<br/>         WWW.ANTOINEDEBROUWER.BE<br/>         +32 (0)473 33 22 96</p> |
| <p><b>WERFADRES:</b><br/>         KORTRIJKSESTEENWEG 1097 D<br/>         B-9051 SINT-DENIJS-WESTREM</p>  |   |
| <p><b>ONDERWERP:</b><br/>         FIETSENBERGING</p>   |   |
| <p><b>DATUM:</b> 09/12/2025</p>  | <p><b>SCHAAL:</b> 1/50 A1</p>   |
| <p><b>PLANNR. : 400</b></p>  |   |

DEZE TEKENING BLIFFT ONZE EIGENDOM EN MAG ZONDER ONZE TOESTEMMING NIET WORDEN GEKOPIEERD, NOCH AAN DERDEN TER INZAKE WORDEN BEVEEN.