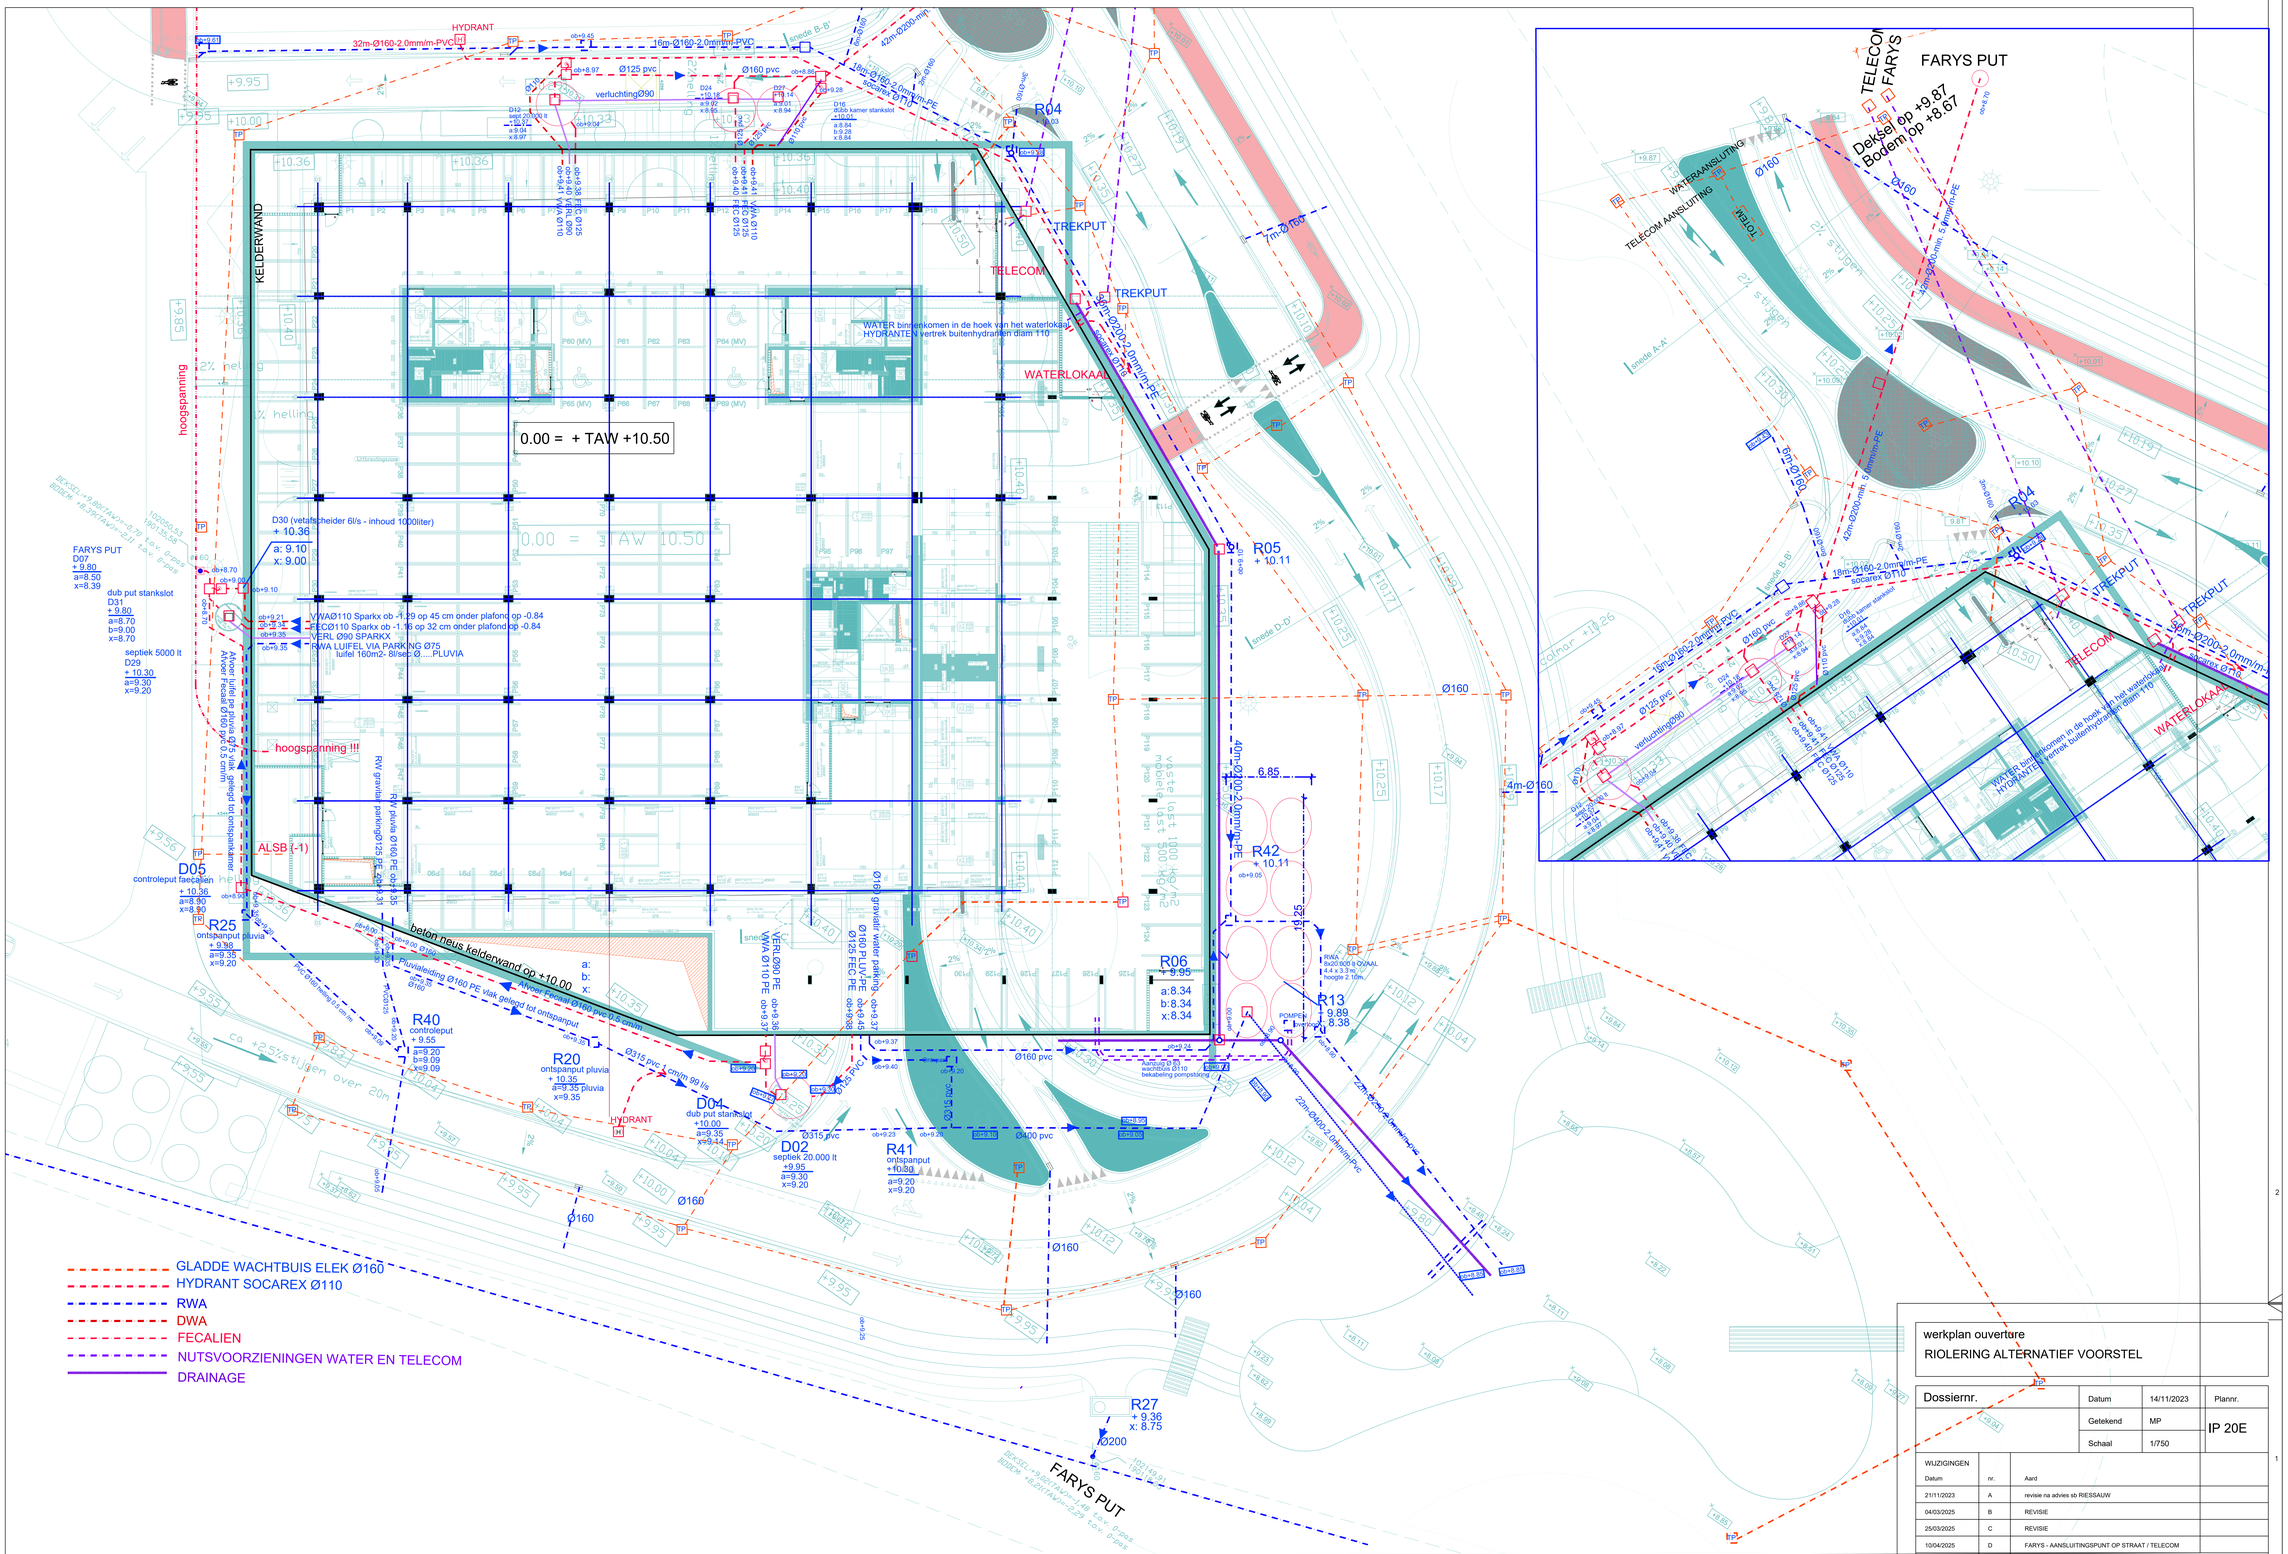

werkplan ouverture

RIOLERING ALTERNATIEF VOORSTEL

Dossiernr.	Datum	14/11/2023	Plannr.
	Getekend	MP	IP 20E
	Schaal	1/750	

WUZIGINGEN			
Datum	nr.	Aard	
21/11/2023	A	revisie na advies sb RIESSAUW	
04/03/2025	B	REVISIE	
25/03/2025	C	REVISIE	
10/04/2025	D	FARYS - AANSLUITINGSPUNT OP STRAAT / TELECOM	
22/04/2025	E	wijzigingen A. De Brouwer	

B A