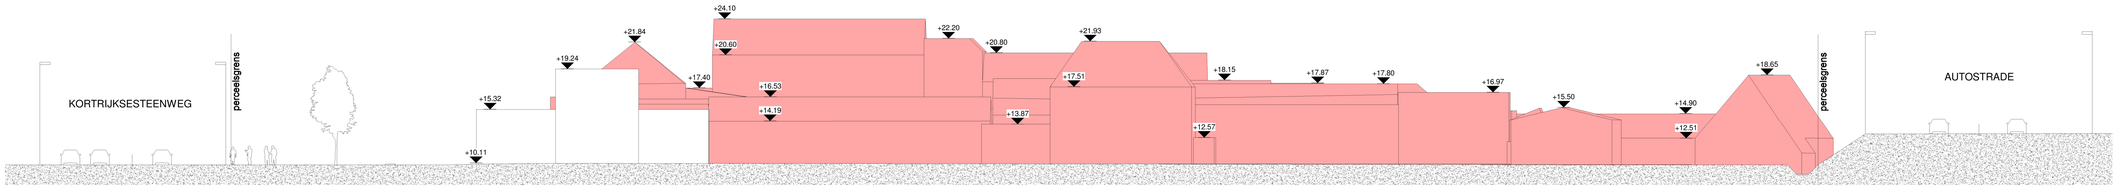

Dit document is exclusieve eigendom van SVR-ARCHITECTS NV en auteursrechtelijk beschermd. Elk gebruik van dit document, hetzij gedeeltelijk of volledig, zal gebeuren met schriftelijk akkoord van SVR ARCHITECTS NV. In elk geval zullen de naam en de referenties van SVR ARCHITECTS NV vermeld moeten worden op elk document dat door derden zal worden opgemaakt op basis van de grafische en computergegevens waarvan het gebruik werd toegestaan.

Alle afmetingen en toestanden zijn ter plaatse te controleren door de aannemer. Op deze plannen voorkomende structurele elementen en/of installatietechnische aanduidingen zijn aangegeven ter titel van inlichting, en zijn te concipiëren en te dimensioneren door het studiebureau belast met de opdracht stabiliteit en/of technieken, of, indien gespecifieerd, door de aannemer zelf. Voorkomende ongerijmdheden zijn te melden aan de opdrachtgever / architect / studiebureten, zodanig dat tussen partijen een passende oplossing kan worden uitgewerkt. Niettemin berust de eindverantwoordelijkheid inzake afmetingen en toestanden uitsluitend bij de aannemer.

index	datum	wijziging

opdrachtgever
Kantoor Devolder & Van Dorpe BVBA
Kortrijkssteenweg Nr. 1097/ D
9051 Gent / Sint-Denijs-Westrem
België
tel. +32 9 220 15 70

architecten
SVR-ARCHITECTS nv
Volhardingstraat 26
2020 Antwerpen
België
tel. +32 3 242 82 00
architecct@svr-architects.eu

B2Ai
Bellevue 5
9050 Gent / Ledeberg
België
tel. +32 9 210 17 10
info@b2ai.com

project
DVVD BVBA Gent

site
Kortrijkssteenweg nrs.
1061-1063-1065-1067-1069-1071-1073-1075-1077-1079-1081
9051 Gent / Sint-Denijs-Westrem
België

Kadaster: Afdeling 25, sectie B, nrs. 323e2-320a5-320b5-319p-320c5-320t4-320m4-320v4-320e5-320h4-319r-320z4

plantitel
TERREINPROFIEL T-T

stempels en notat's

tekening opgemaakt door
SVR-ARCHITECTS

plannummer	volgnr	datum	index
B008		12/07/2018	
getekend	fase	schaal	projectcode
		1/200	0235-02

© Revit Sharing\0235-02 ARCH SVR_Steven.Eyaackens.rvt