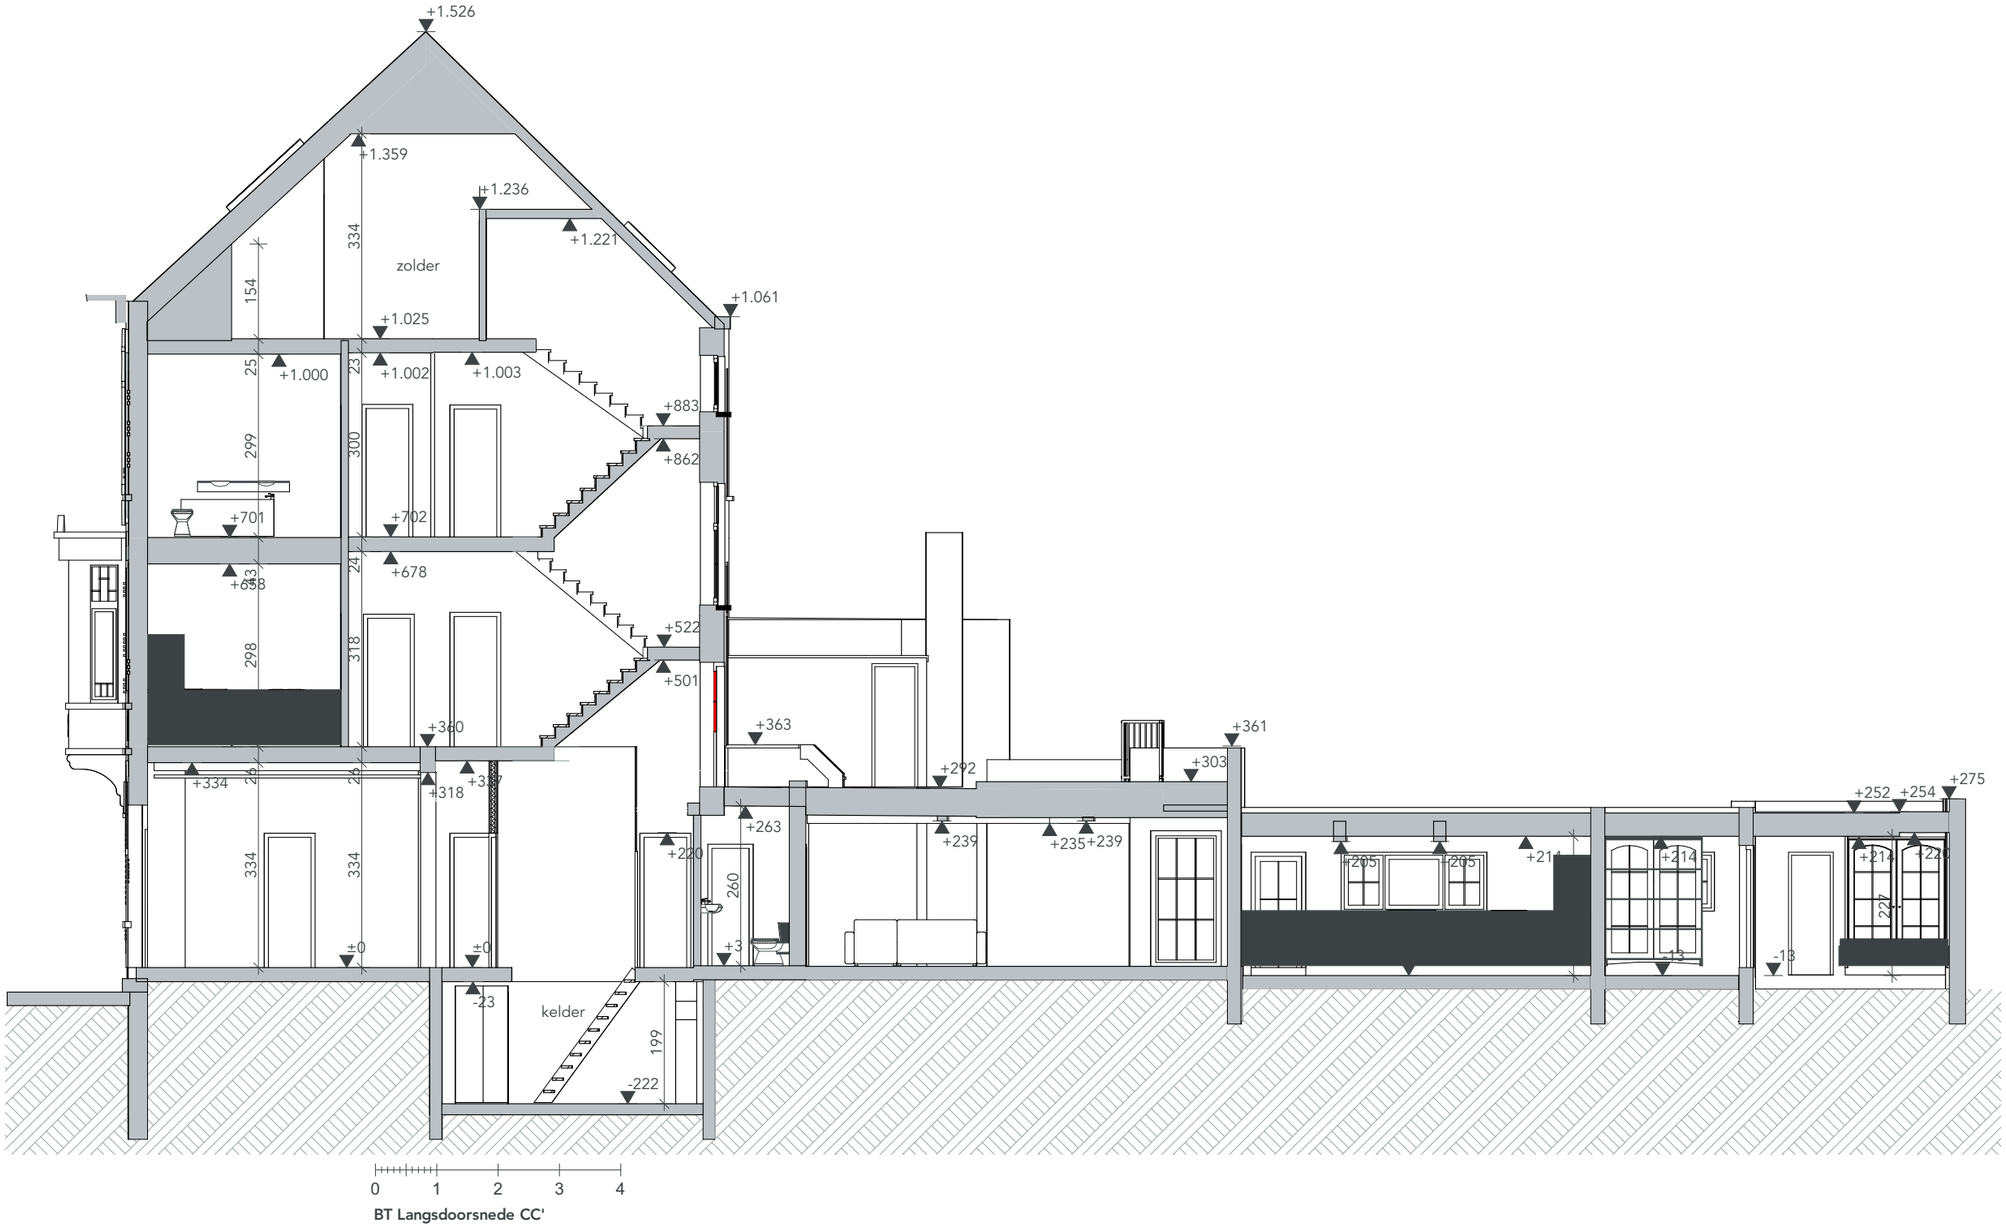

BT Langsdoorsnede CC'

DOSSIER 2546_BOUW9	**ONTWERP** FUNCTIEWIJZIGING VAN EEN RIJWONING	**BOUWHEER** Naam opdrachtgever Straat opdrachtgever 0000 Stad opdrachtgever Telefoon opdrachtgever	**ARCHITECT** Atelier Detail BVBA Ijzerweglaan 5 9050 Gent 09/278.55.67 info@atelierdetail.be	**INHOUD** BT Doorsnede CC
FASE BOUWAANVRAAG	**BOUWPLAATS** Bouwmeestersstraat 9 9040 Gent 19e afd, sec.: C, nr.:1147X3			**SCHAAL** 1:100
TEKENAAR IT				**DATUM** 12/02/2026