



**ZIE BIJZONDERE  
VOORWAARDE(N)**

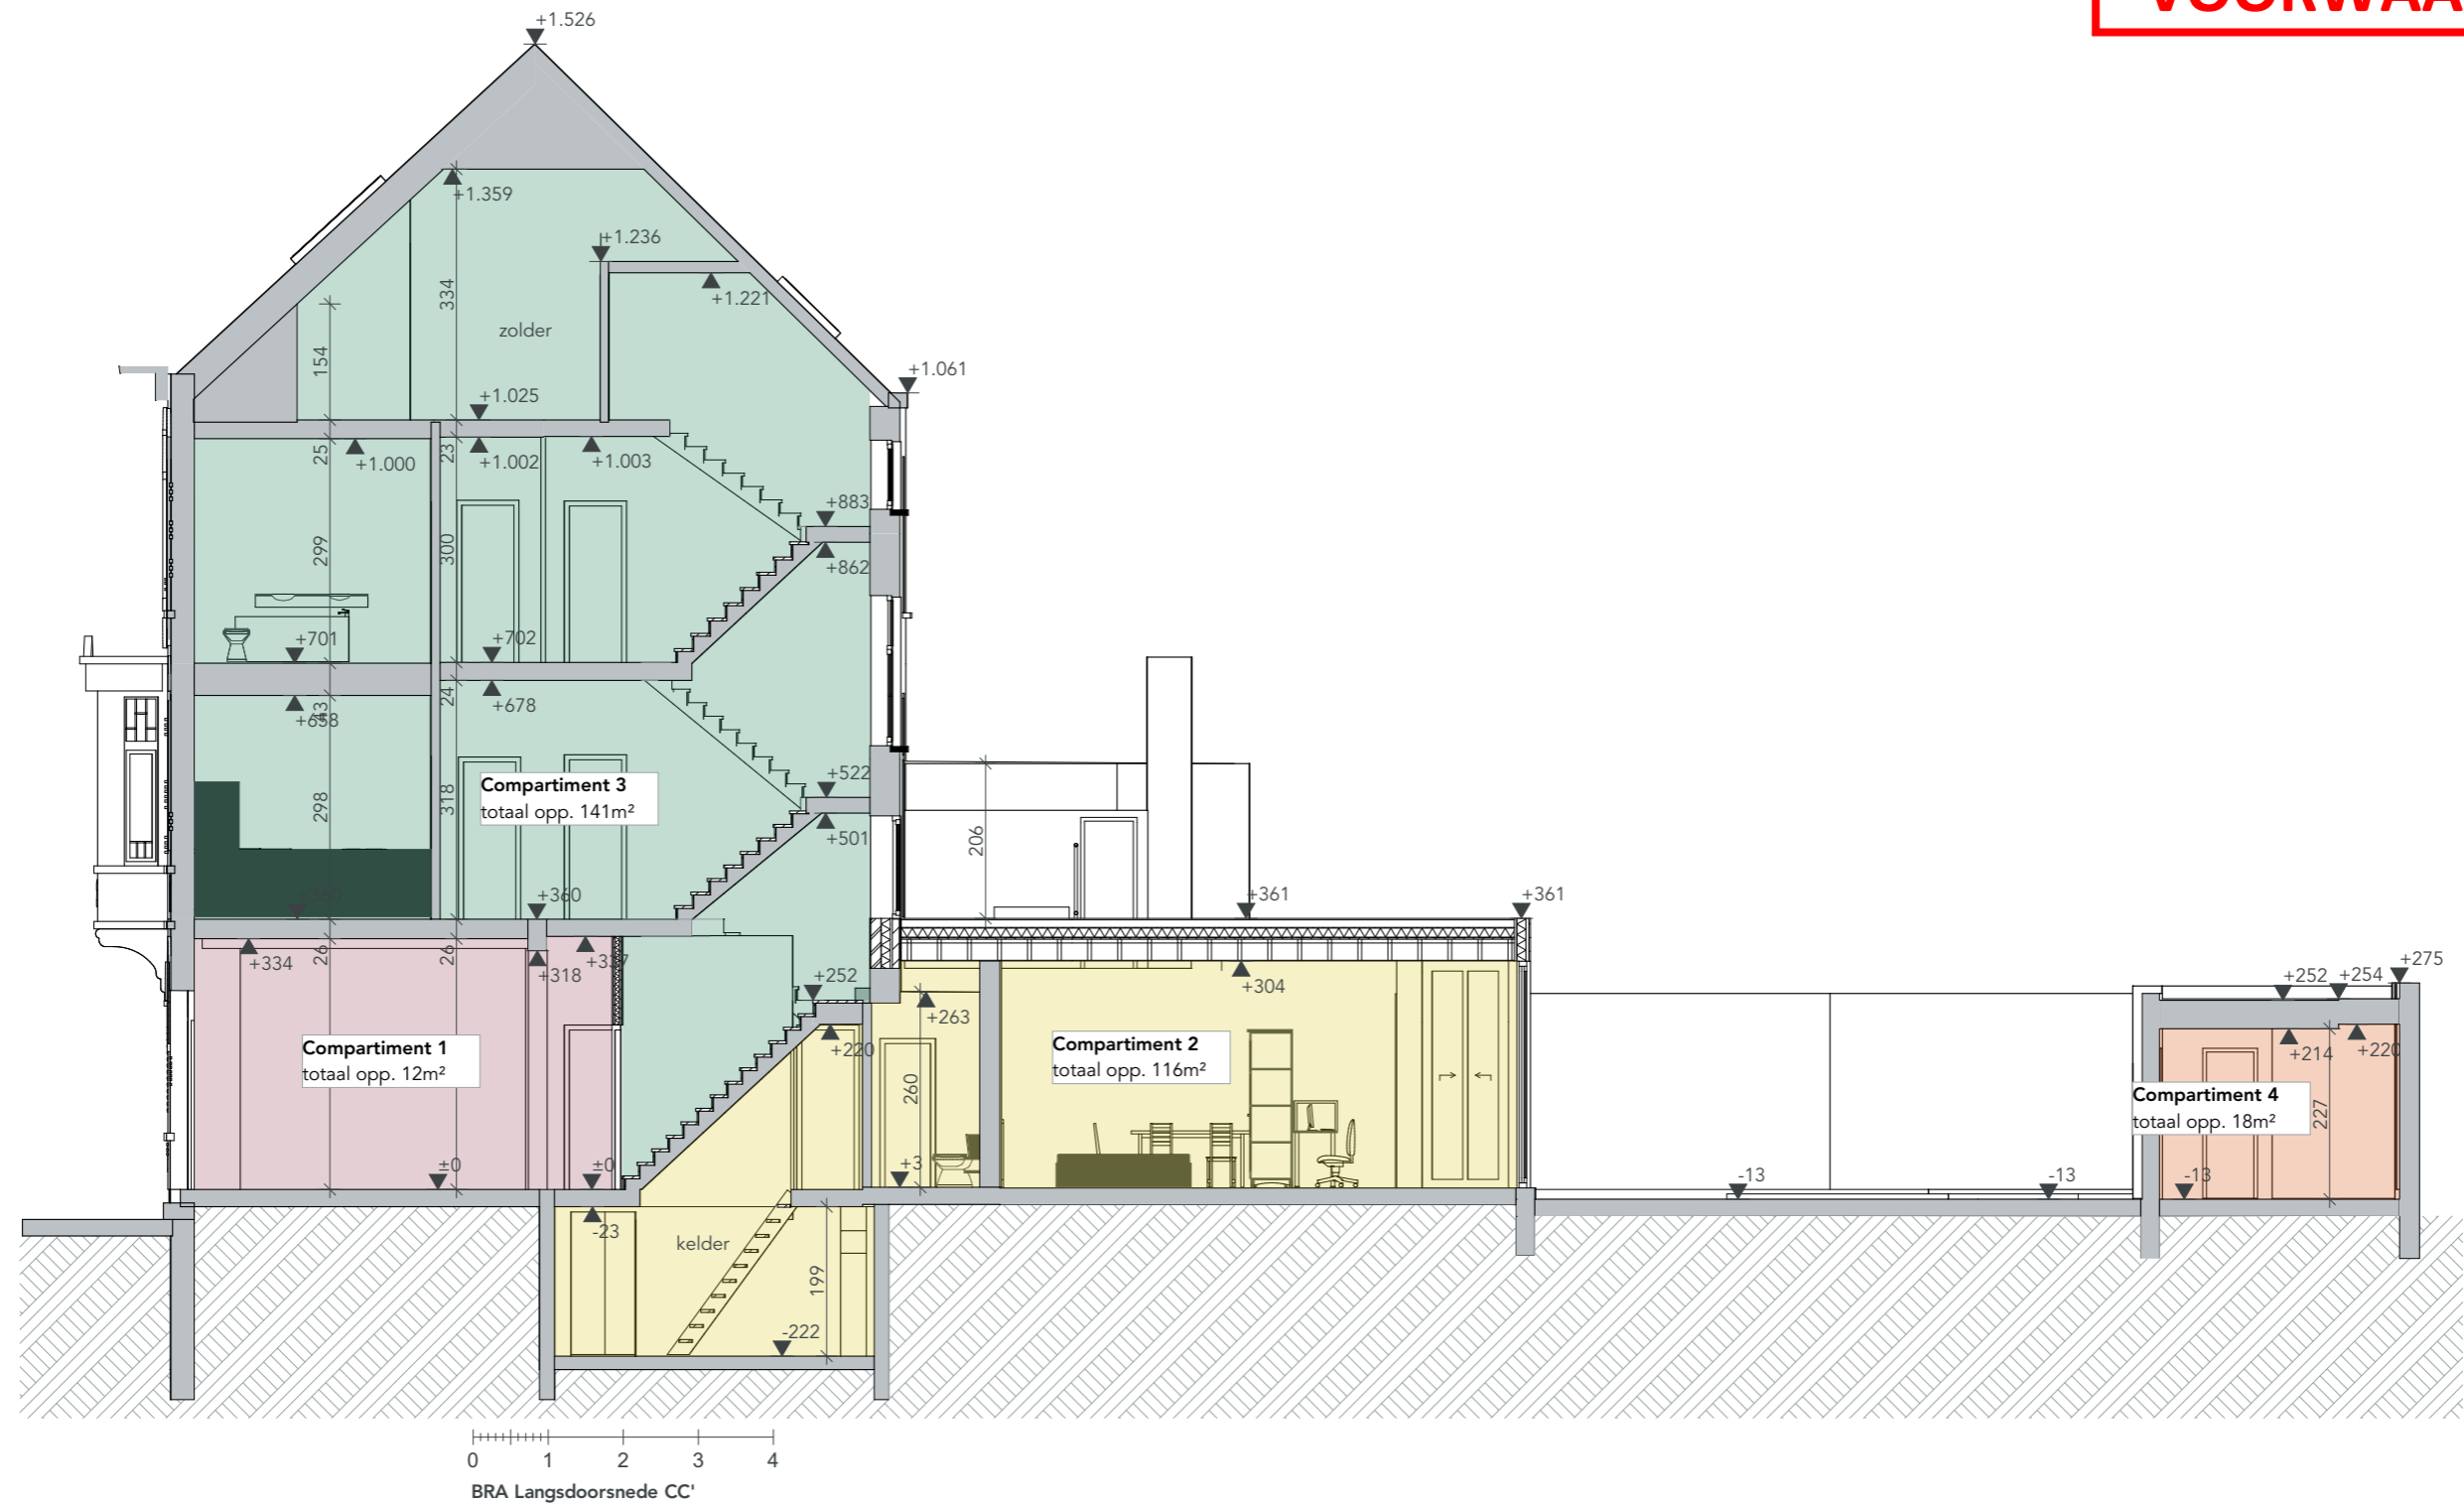

<b>DOSSIER</b> 2546_BOUW9	<b>ONTWERP</b> FUNCTIEWIJZIGING VAN EEN RIJWONING	<b>BOUWHEER</b> Naam opdrachtgever Straat opdrachtgever 0000 Stad opdrachtgever Telefoon opdrachtgever	<b>ARCHITECT</b> Atelier Detail BVBA Ijzerweglaan 5 9050 Gent 09/278.55.67 info@atelierdetail.be	<b>INHOUD</b> Langsdoorsnede CC'
<b>FASE</b> BOUWAANVRAAG	<b>BOUWPLAATS</b> Bouwmeestersstraat 9 9040 Gent 19e afd, sec.: C, nr.:1147X3			<b>SCHAAL</b> 1:100
<b>TEKENAAR</b> IT				<b>DATUM</b> 12/02/2026