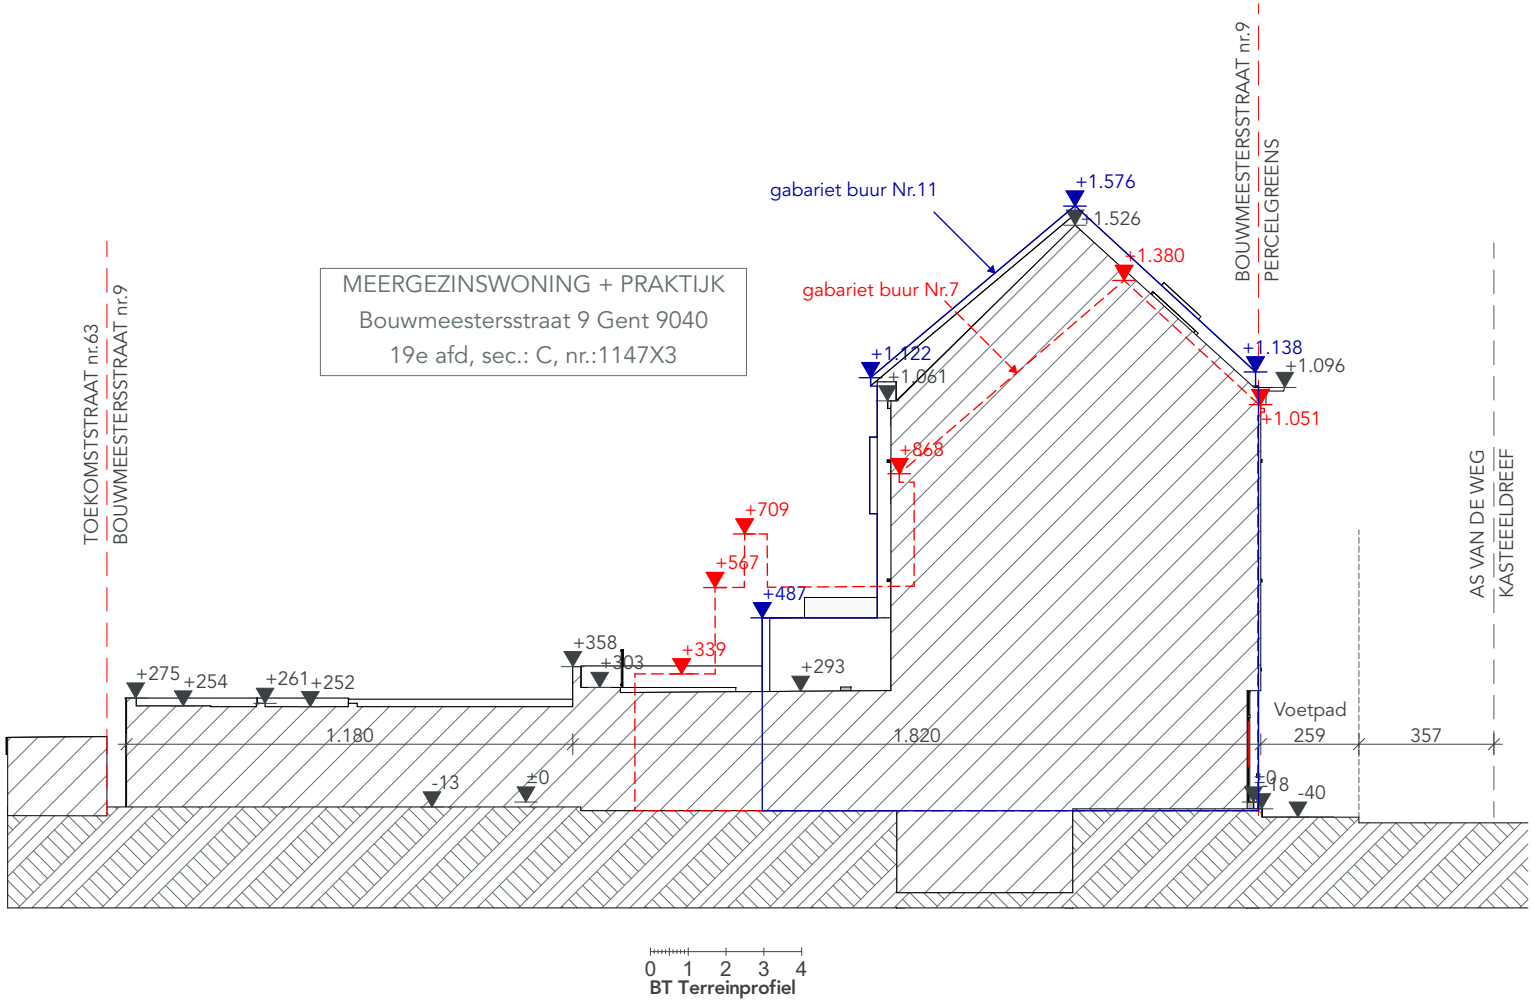

DOSSIER 2546_BOUW9	**ONTWERP** FUNCTIEWIJZIGING VAN EEN RJIWONING	**BOUWHEER**	Naam opdrachtgever Straat opdrachtgever 0000 Stad opdrachtgever Telefoon opdrachtgever	**ARCHITECT**	Atelier Detail BVBA Ijzerweglaan 5 9050 Gent 09/278.55.67 info@atelierdetail.be	**INHOUD** BT Terreinprofiel	
FASE BOUWAANVRAAG	**BOUWPLAATS** Bouwmeestersstraat 9 9040 Gent 19e afd, sec.: C, nr.:1147X3					**SCHAAL**	1:200
TEKENAAR IT						**DATUM**	12/02/2026