


**ZIE BIJZONDERE
VOORWAARDE(N)**

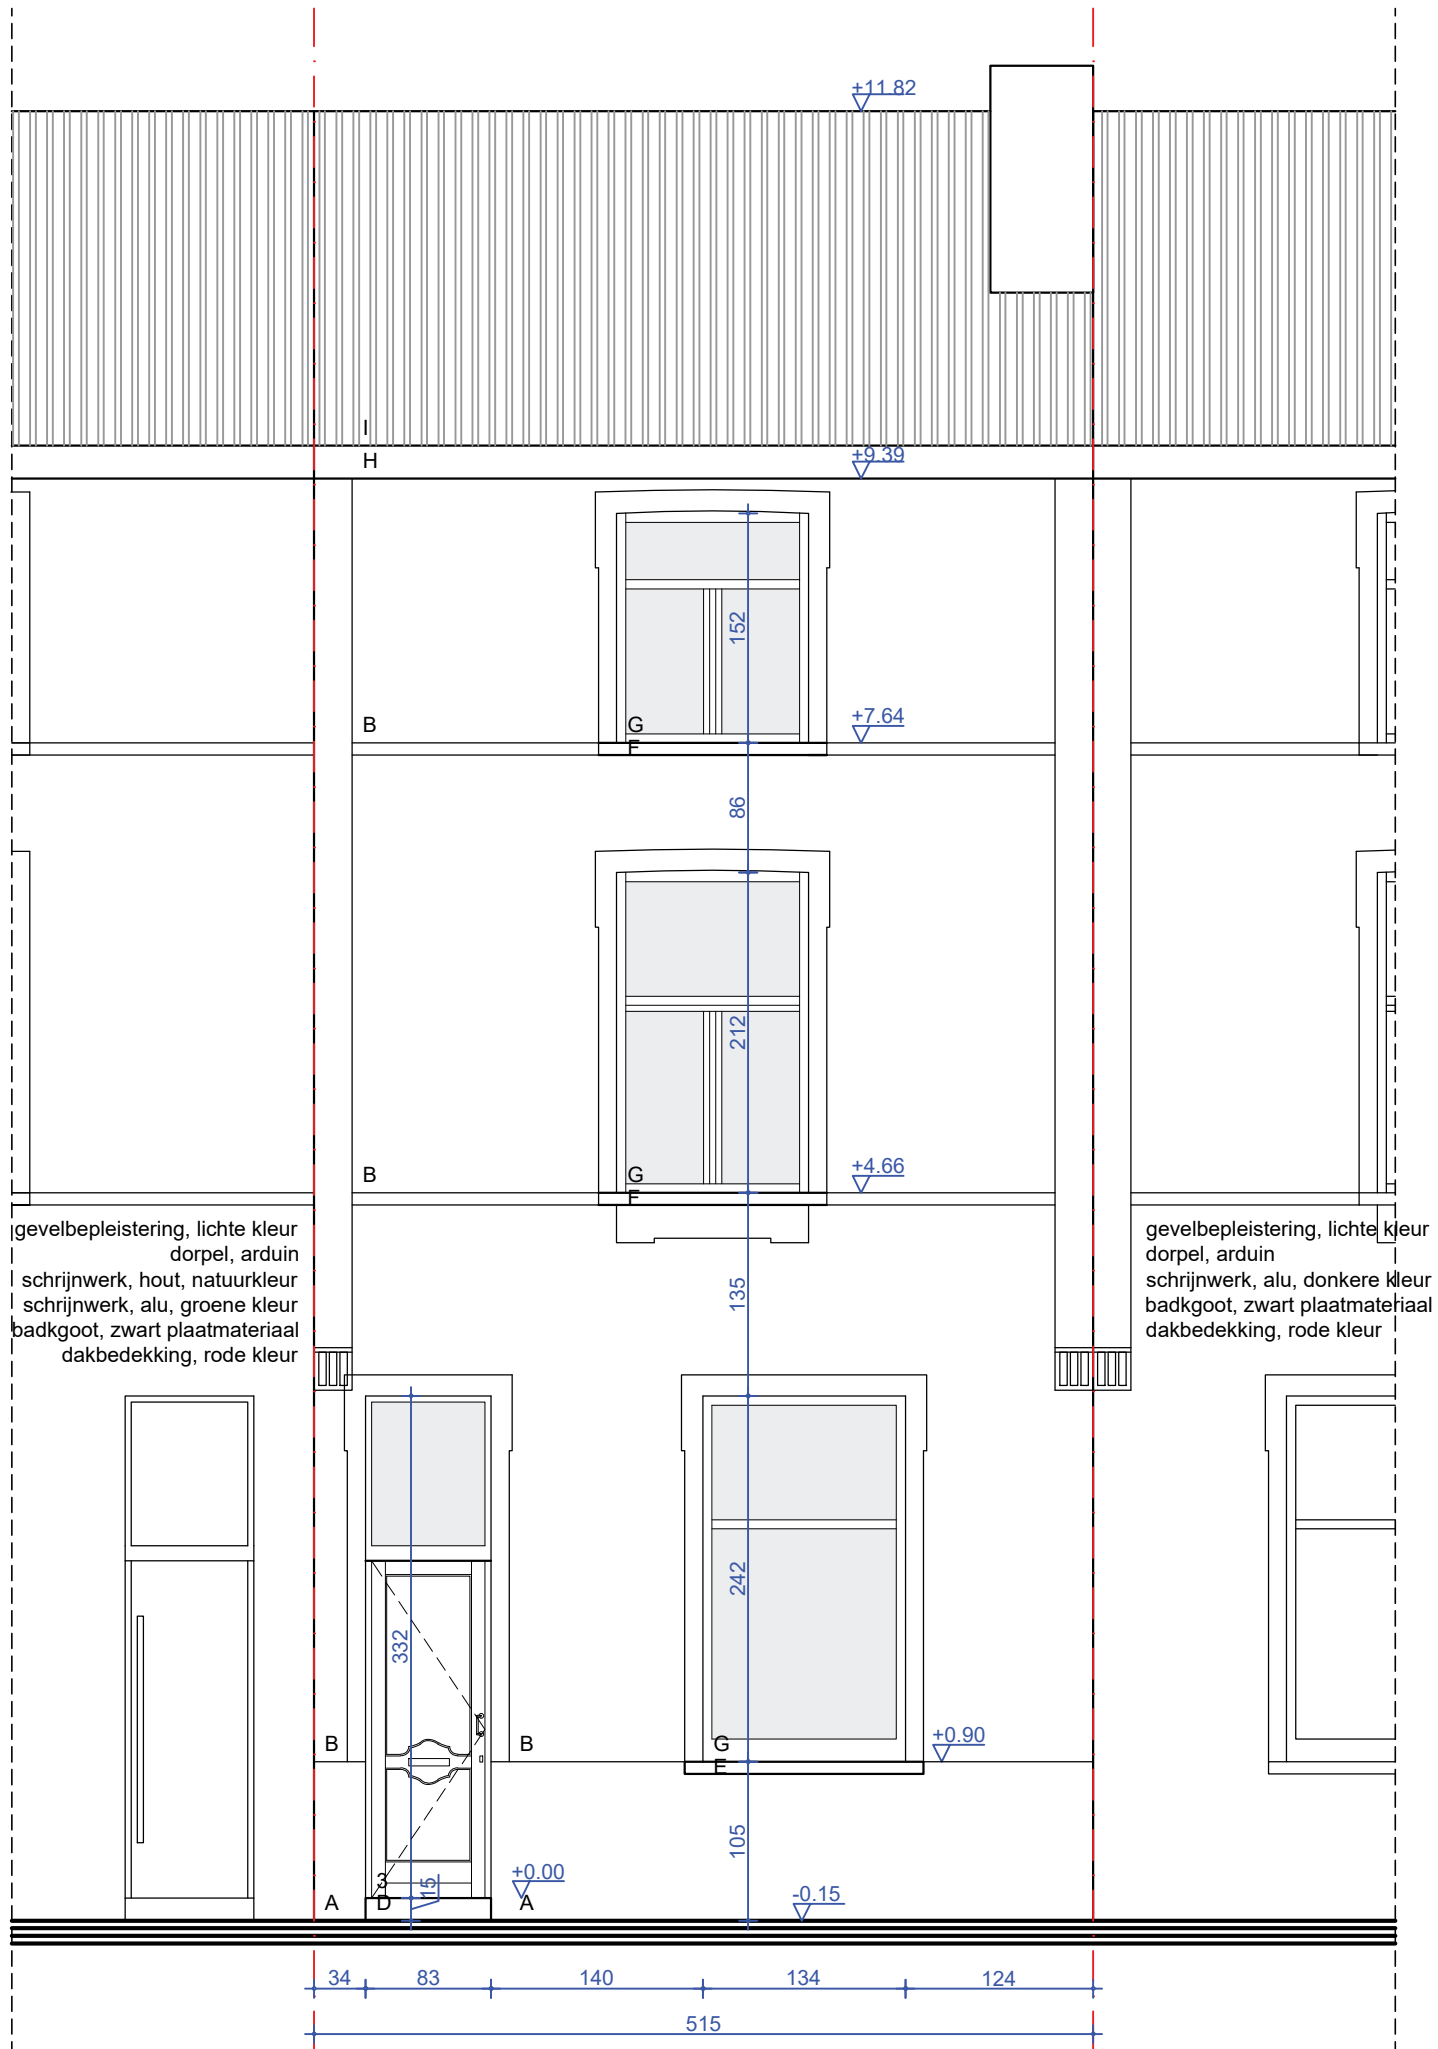

VOORGEVEL

bestaande = nieuwe toestand - schaal 1/50

