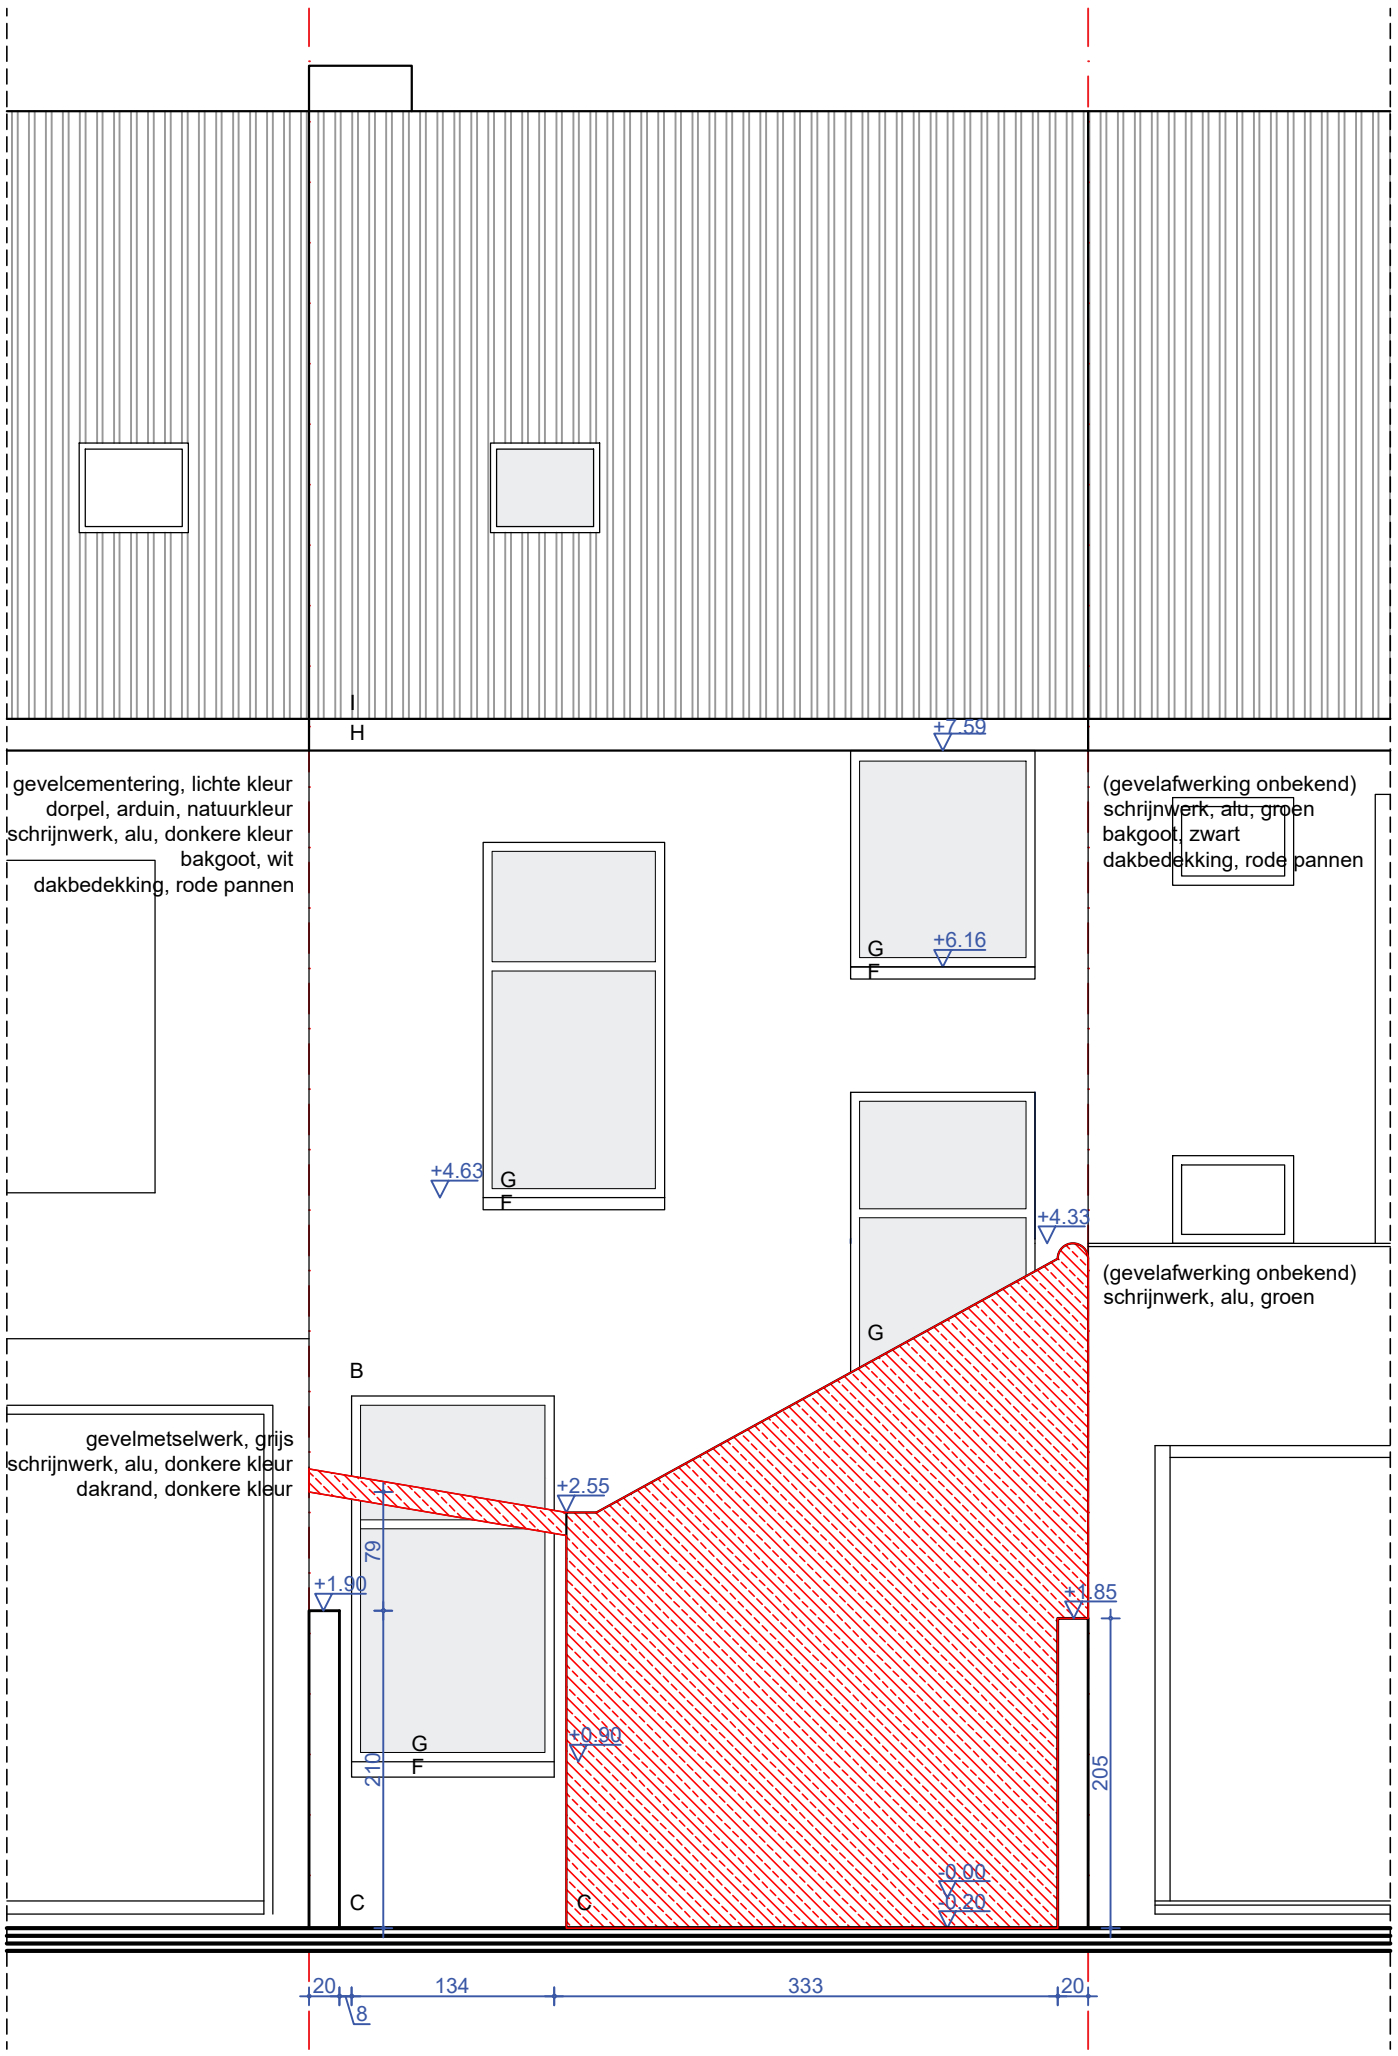

ACHTERGEVEL

bestaande toestand - schaal 1/50