


**ZIE BIJZONDERE
VOORWAARDE(N)**

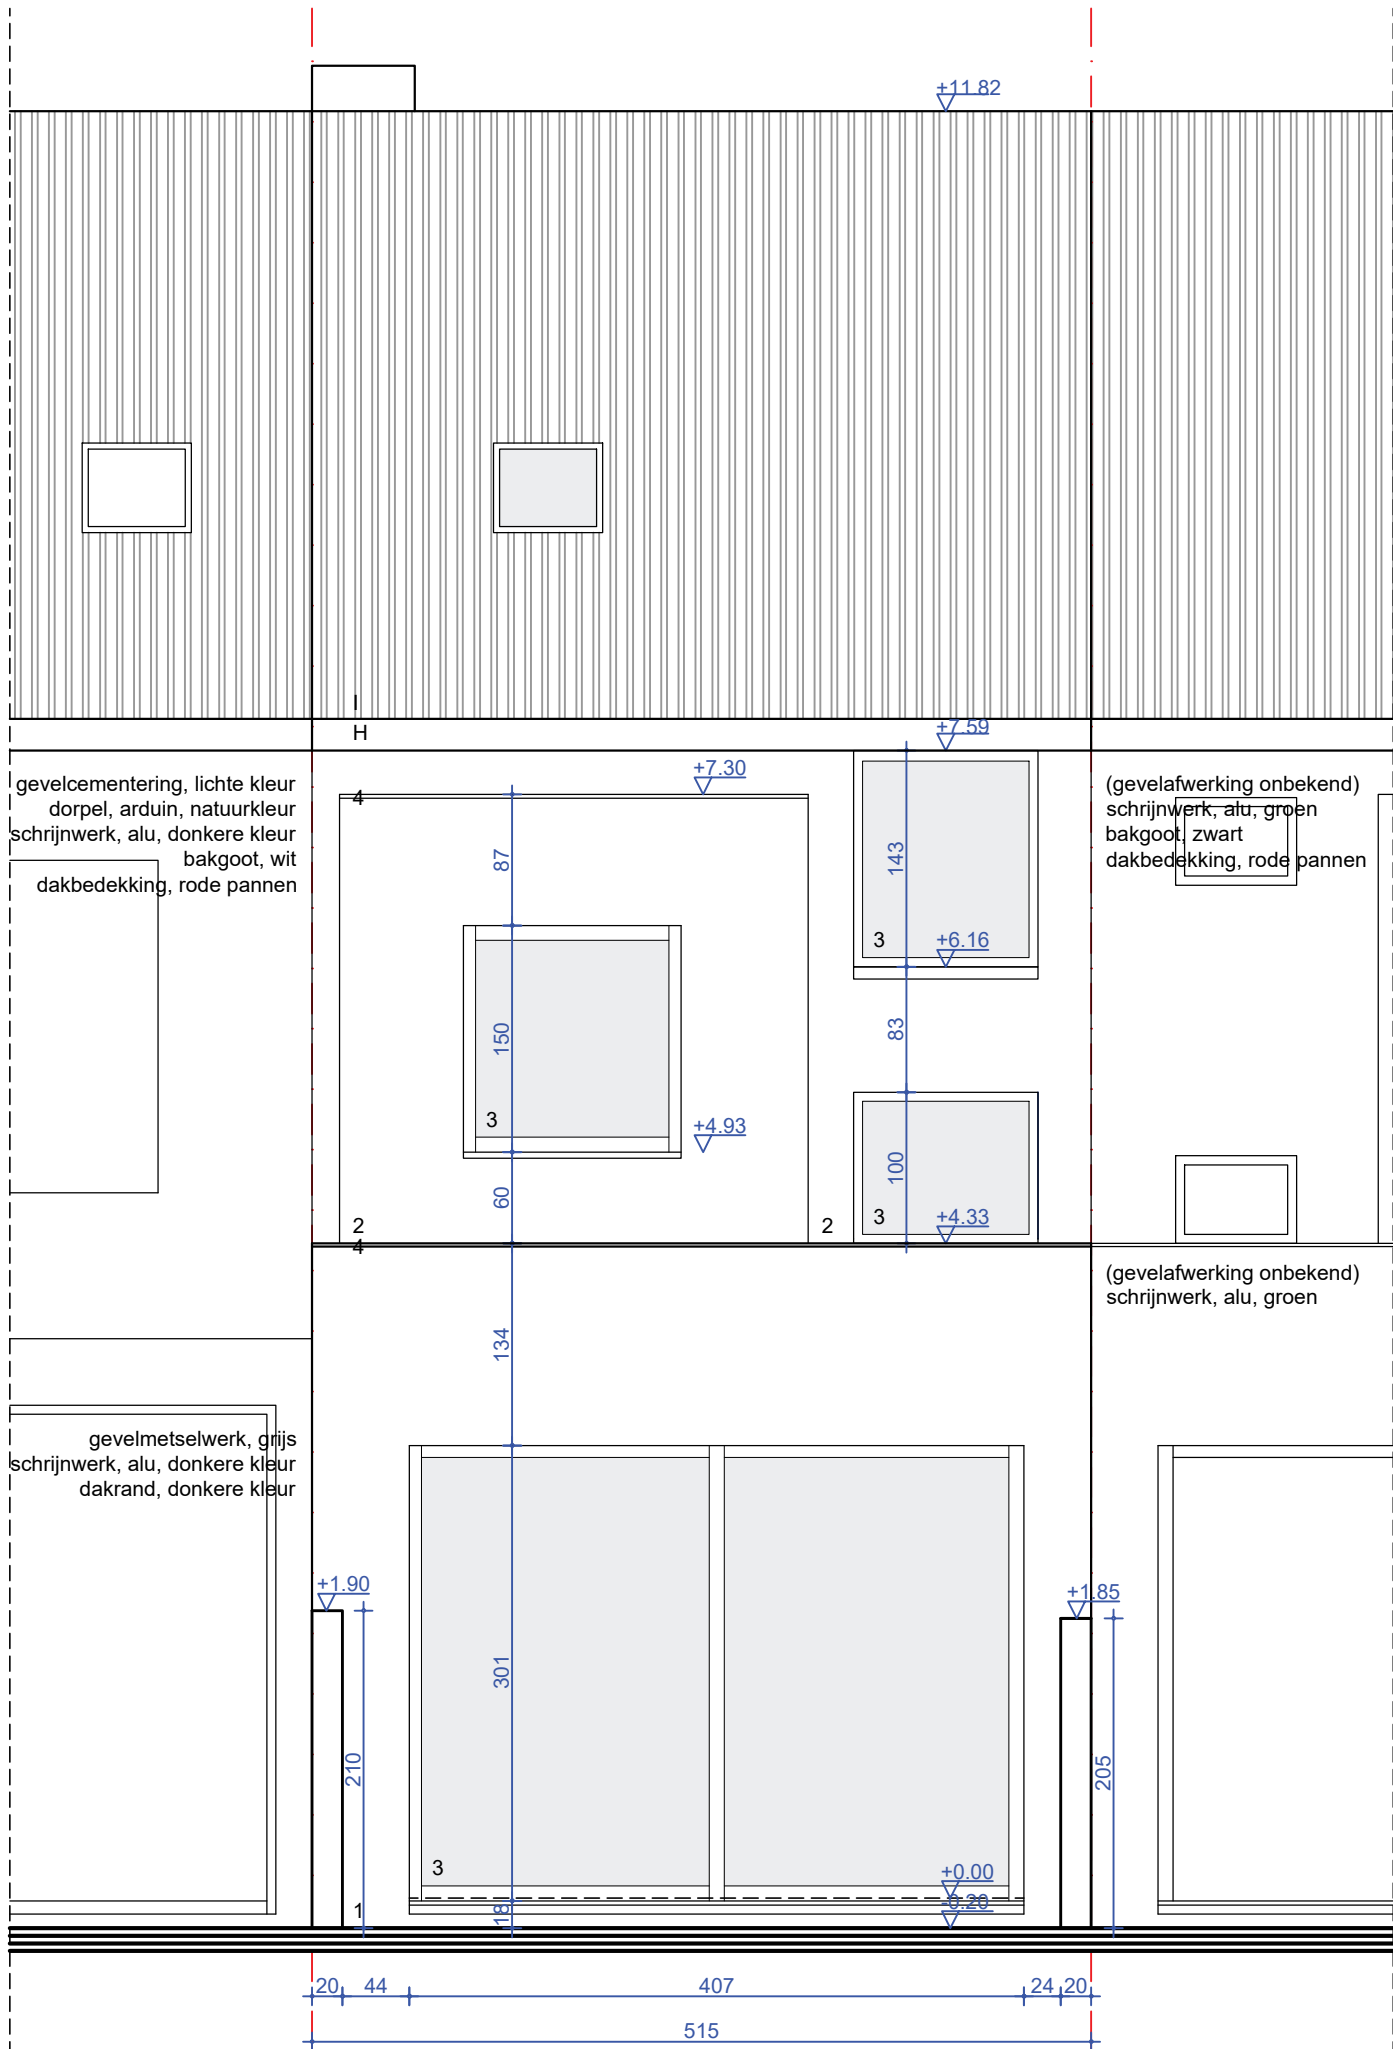

ACHTERGEVEL

nieuwe toestand - schaal 1/50

