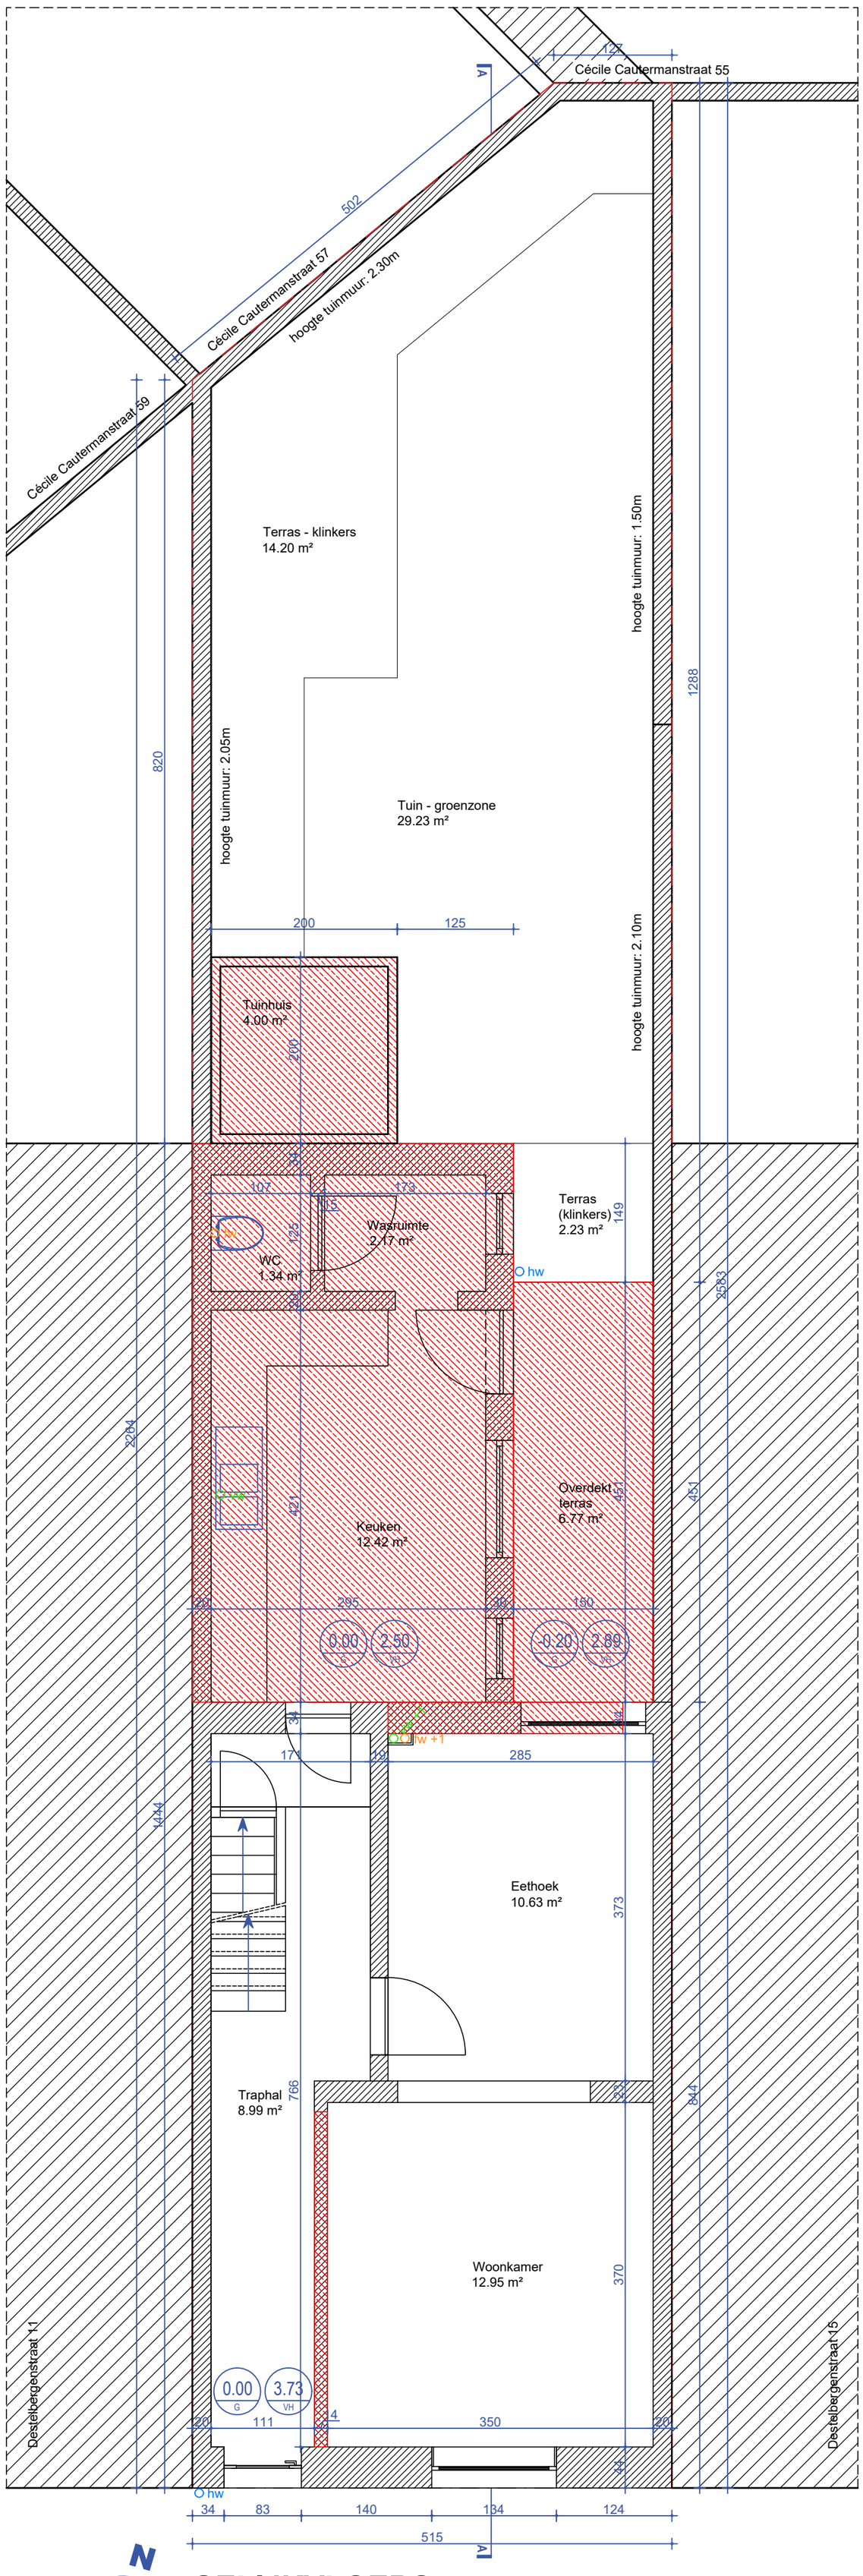

GELIJKVLOERS

bestaande toestand - schaal 1/50

0 1 2 5m