


**ZIE BIJZONDERE  
VOORWAARDE(N)**



Bestaande rioolaansluiting op te sporen bij aanvang van de werken om de exacte locatie te bepalen. Wachtbuis plaatsen voor hemelwater indien er nog geen gescheiden stelsel aanwezig is in de straat.

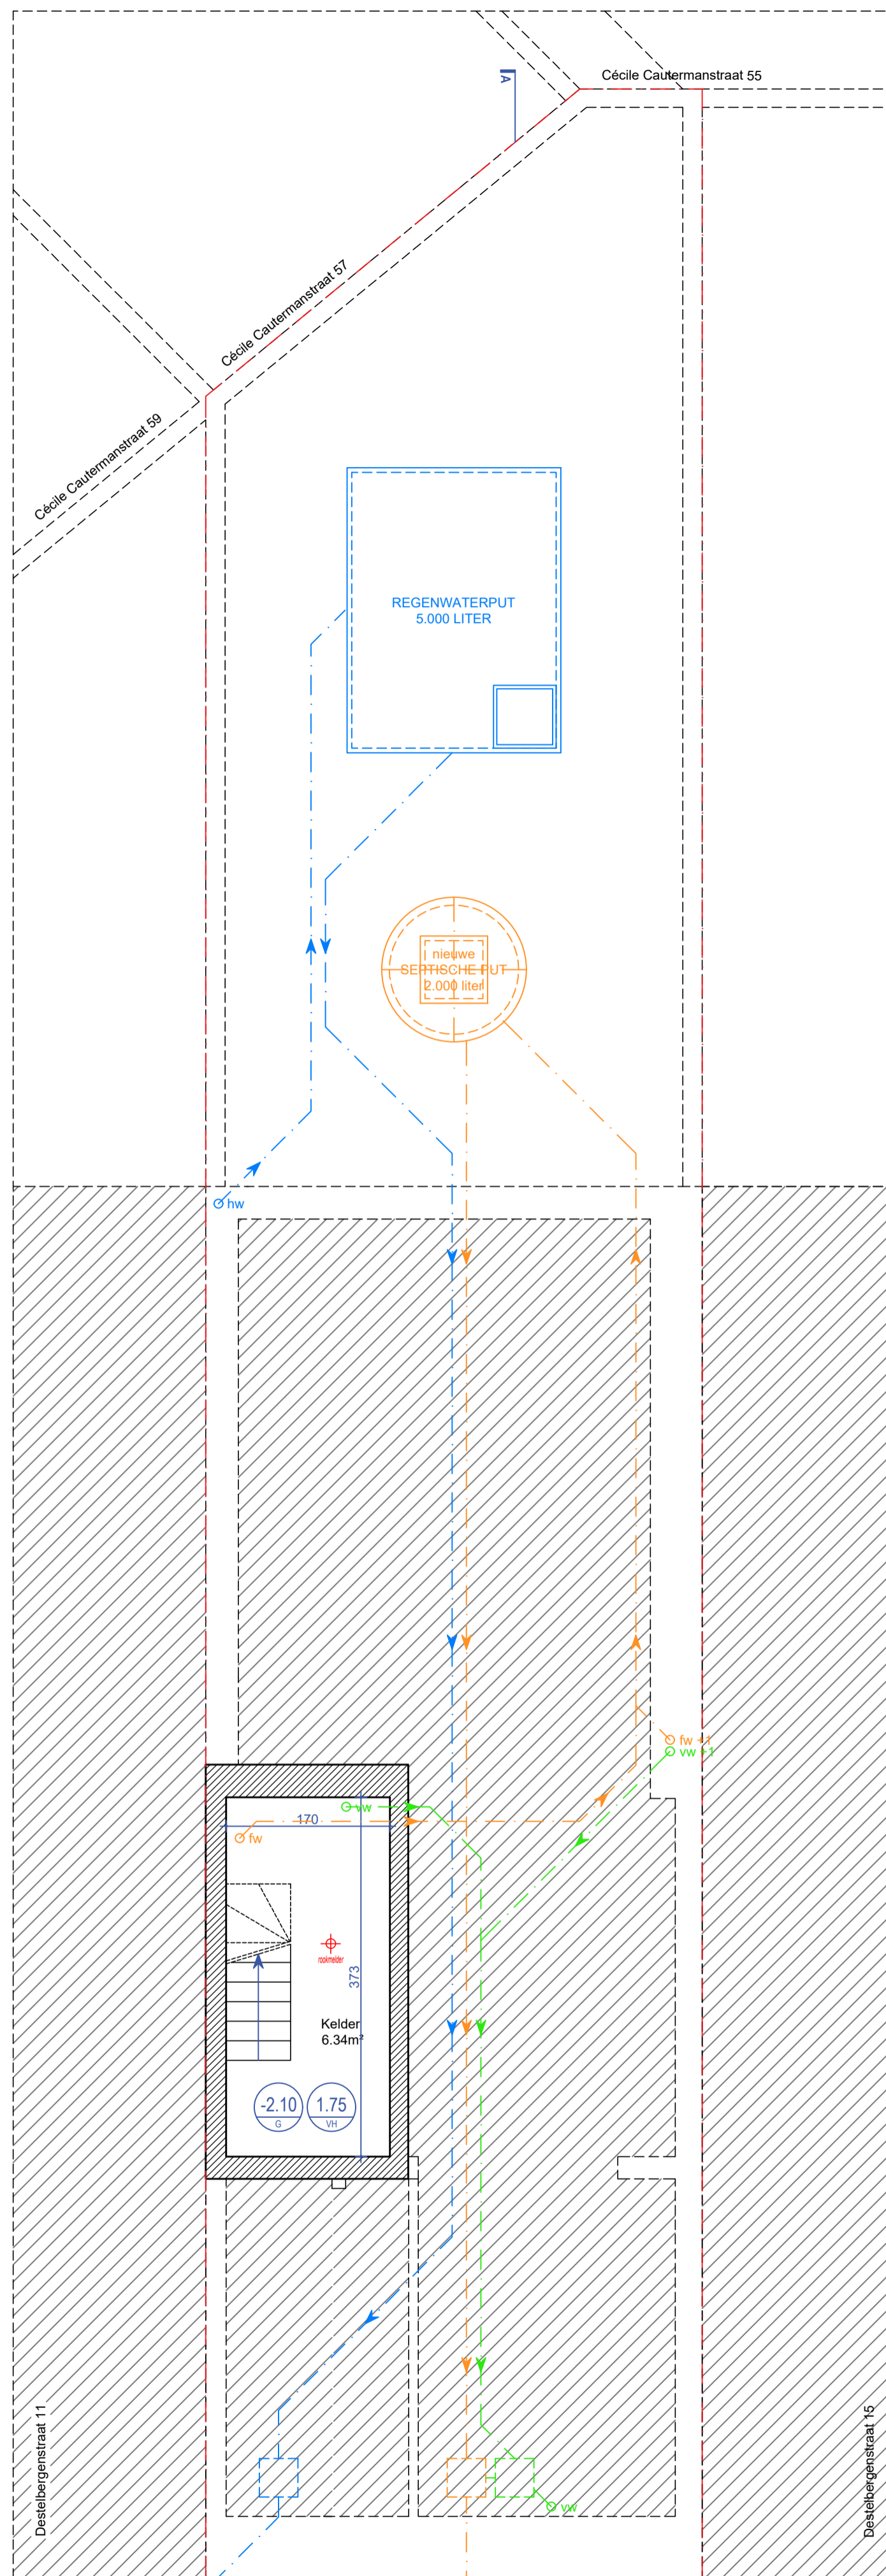

### KELDER- & RIOLERINGSPLAN

nieuwe toestand - schaal 1/50

