


**ZIE BIJZONDERE  
VOORWAARDE(N)**

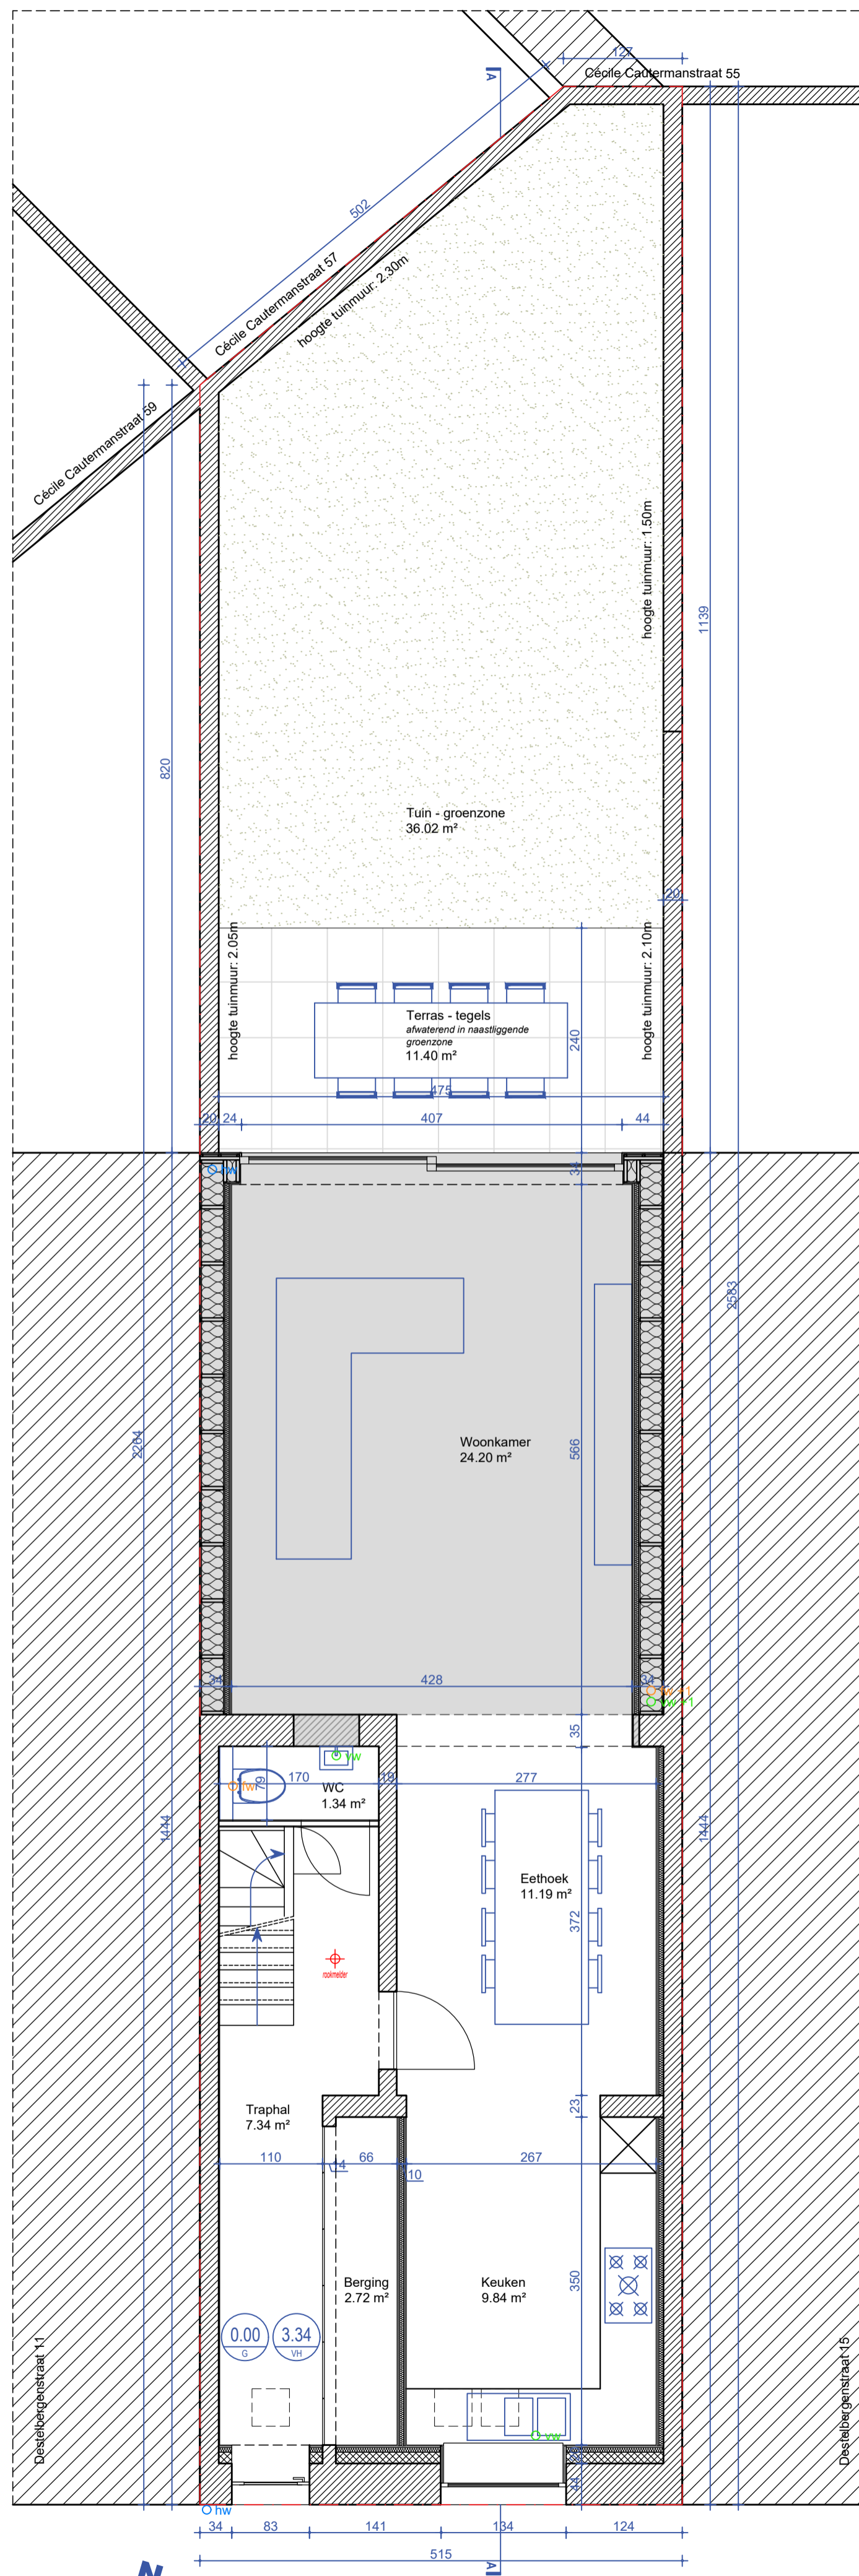

**GELIJKVLOERS**  
nieuwe toestand - schaal 1/50

