



**ZIE BIJZONDERE  
VOORWAARDE(N)**

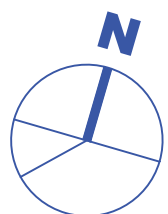

**ZOLDER**  
nieuwe toestand - schaal 1/50

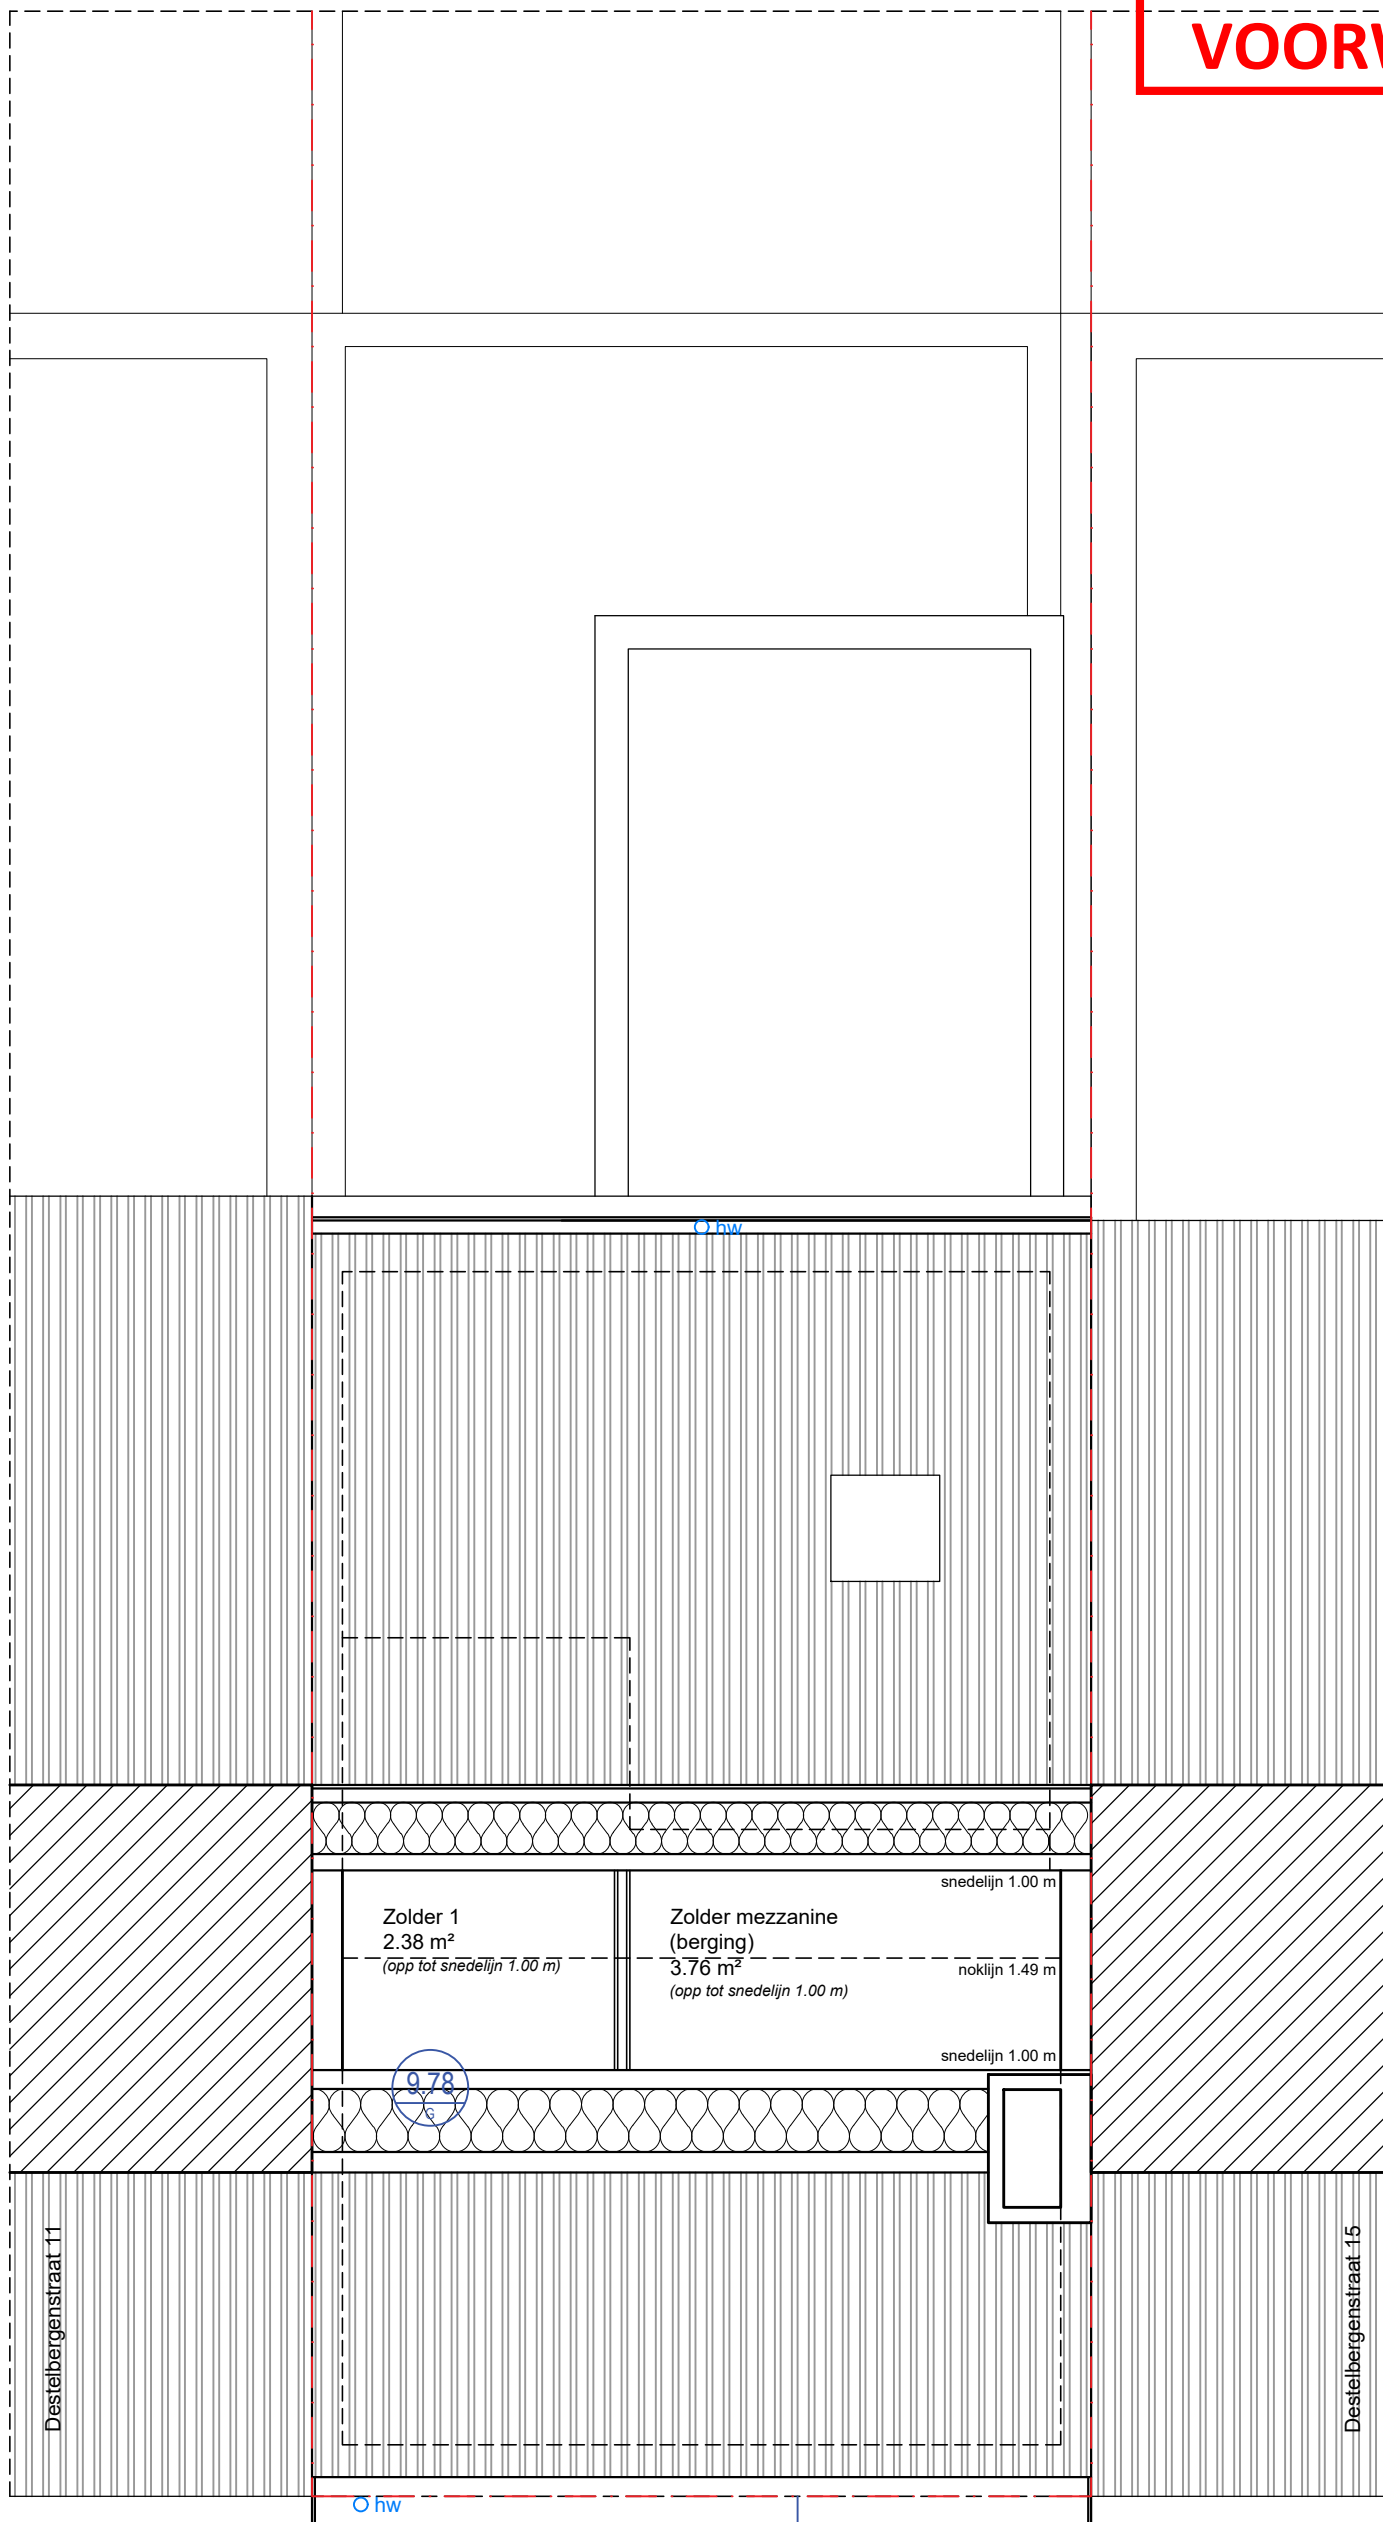