ZIE BIJZONDERE VOORWAARDE(N)

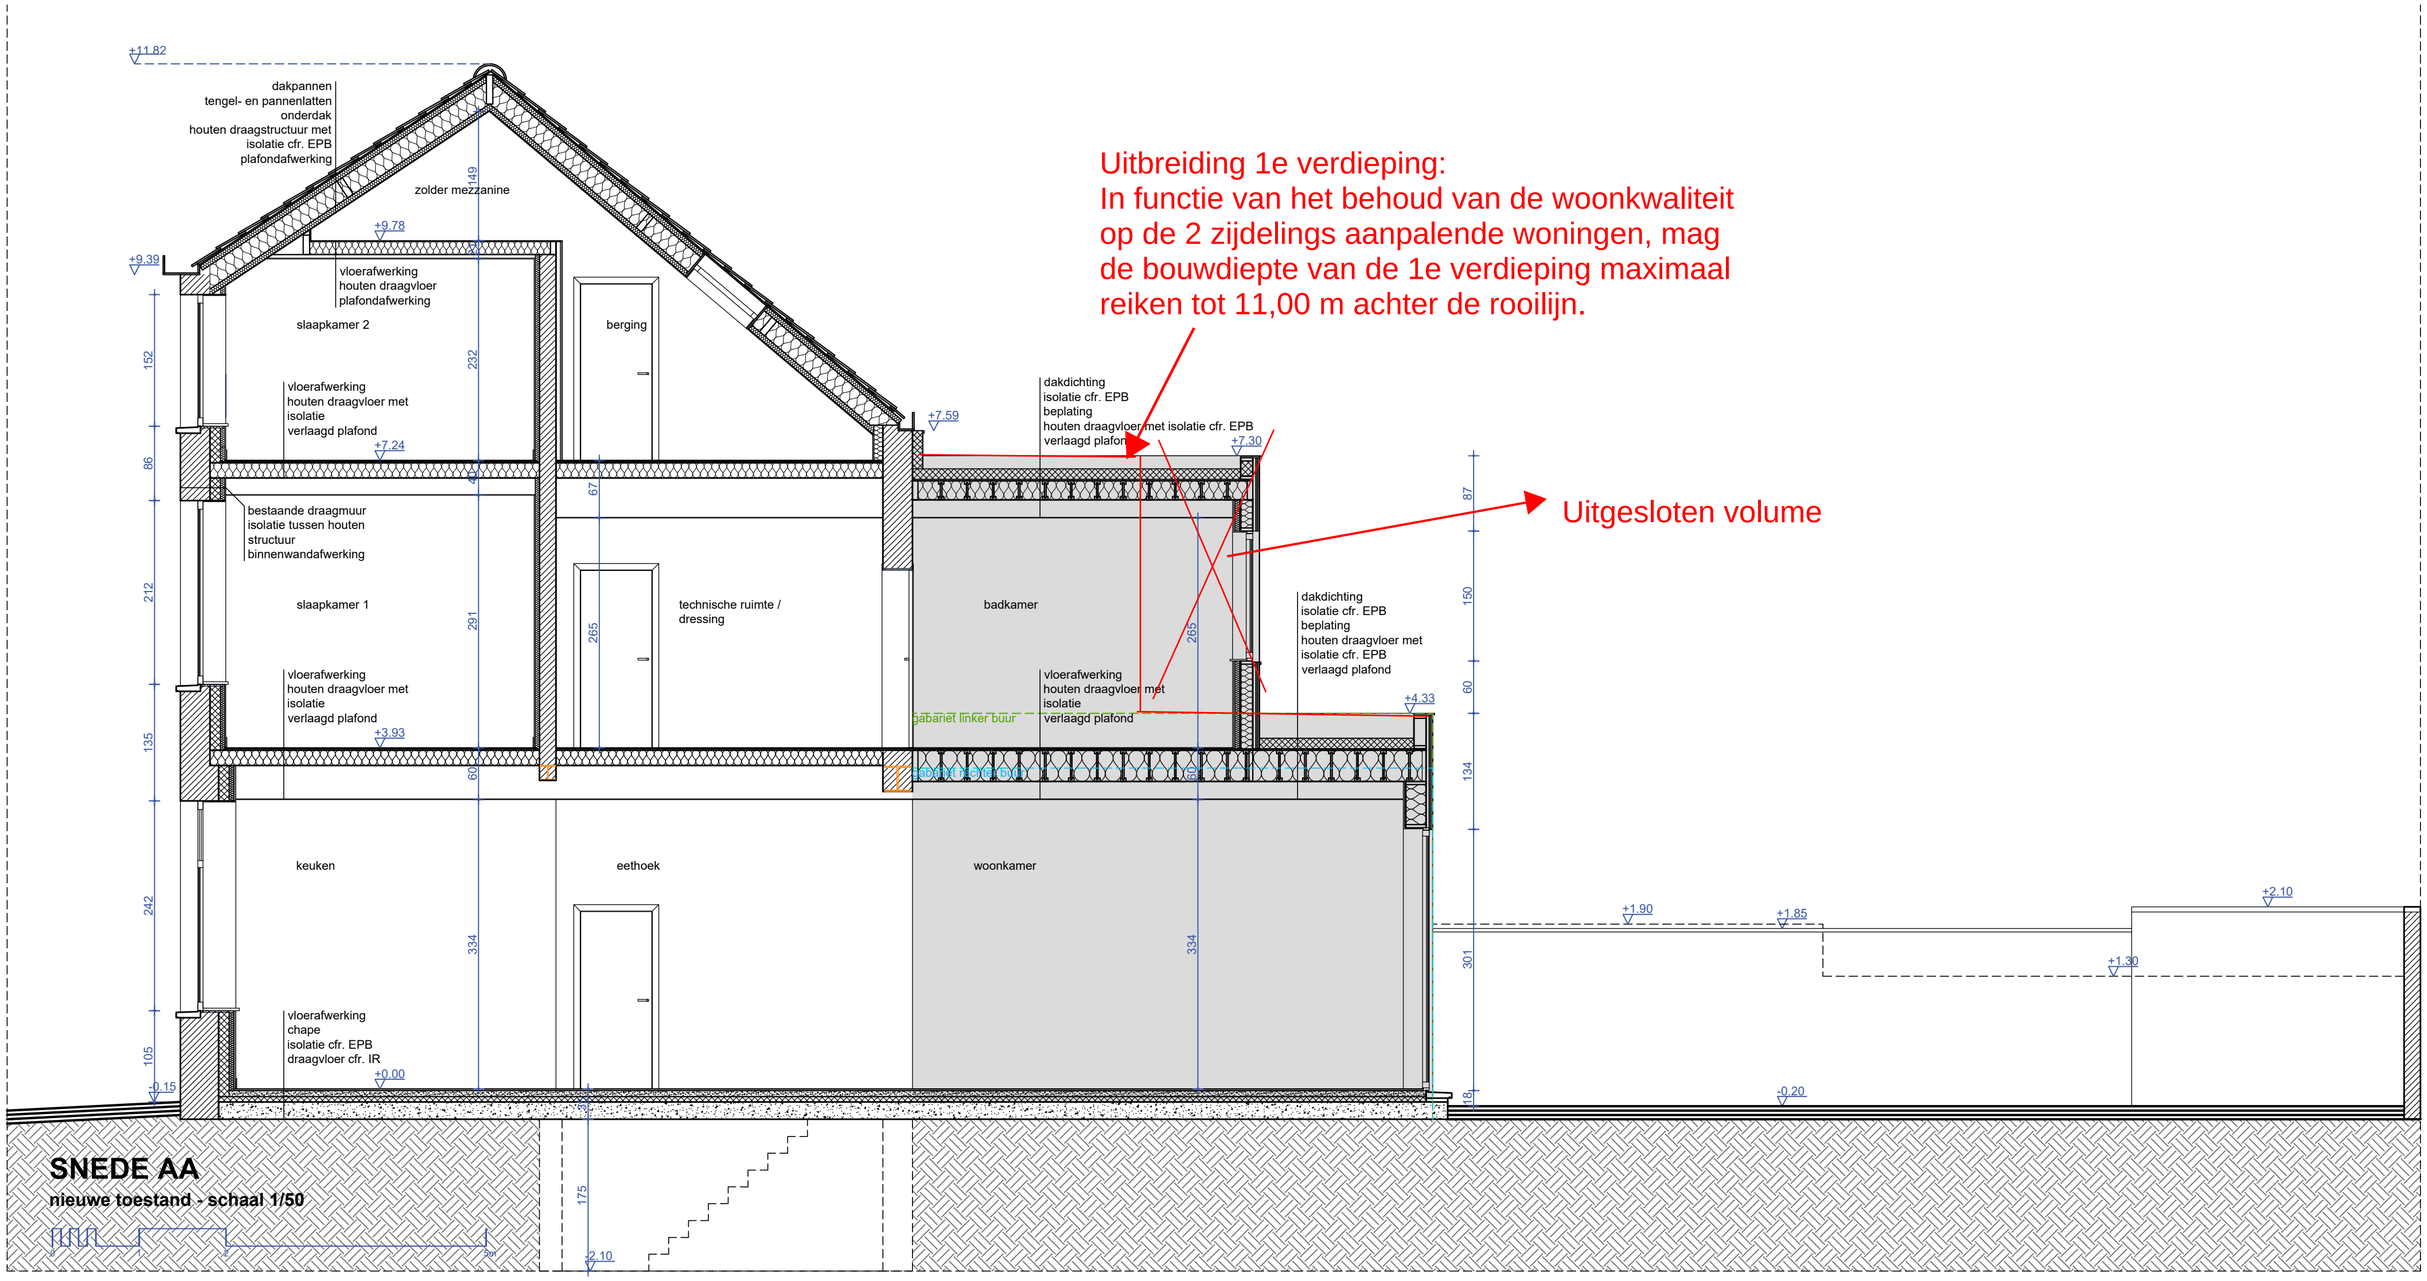

SNEDE AA

nieuwe toestand - schaal 1/50