


**ZIE BIJZONDERE
VOORWAARDE(N)**

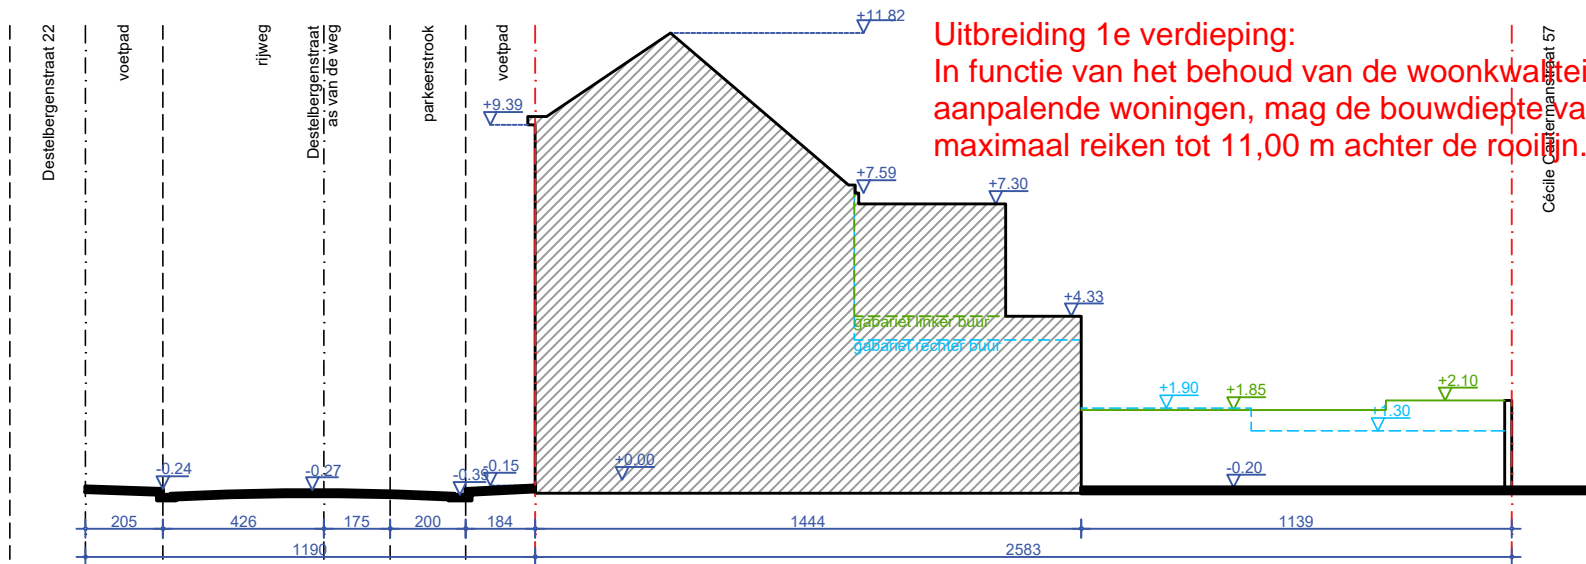

TERREINPROFIEL

nieuwe toestand - 1/200

