ZIE BIJZONDERE VOORWAARDE(N)

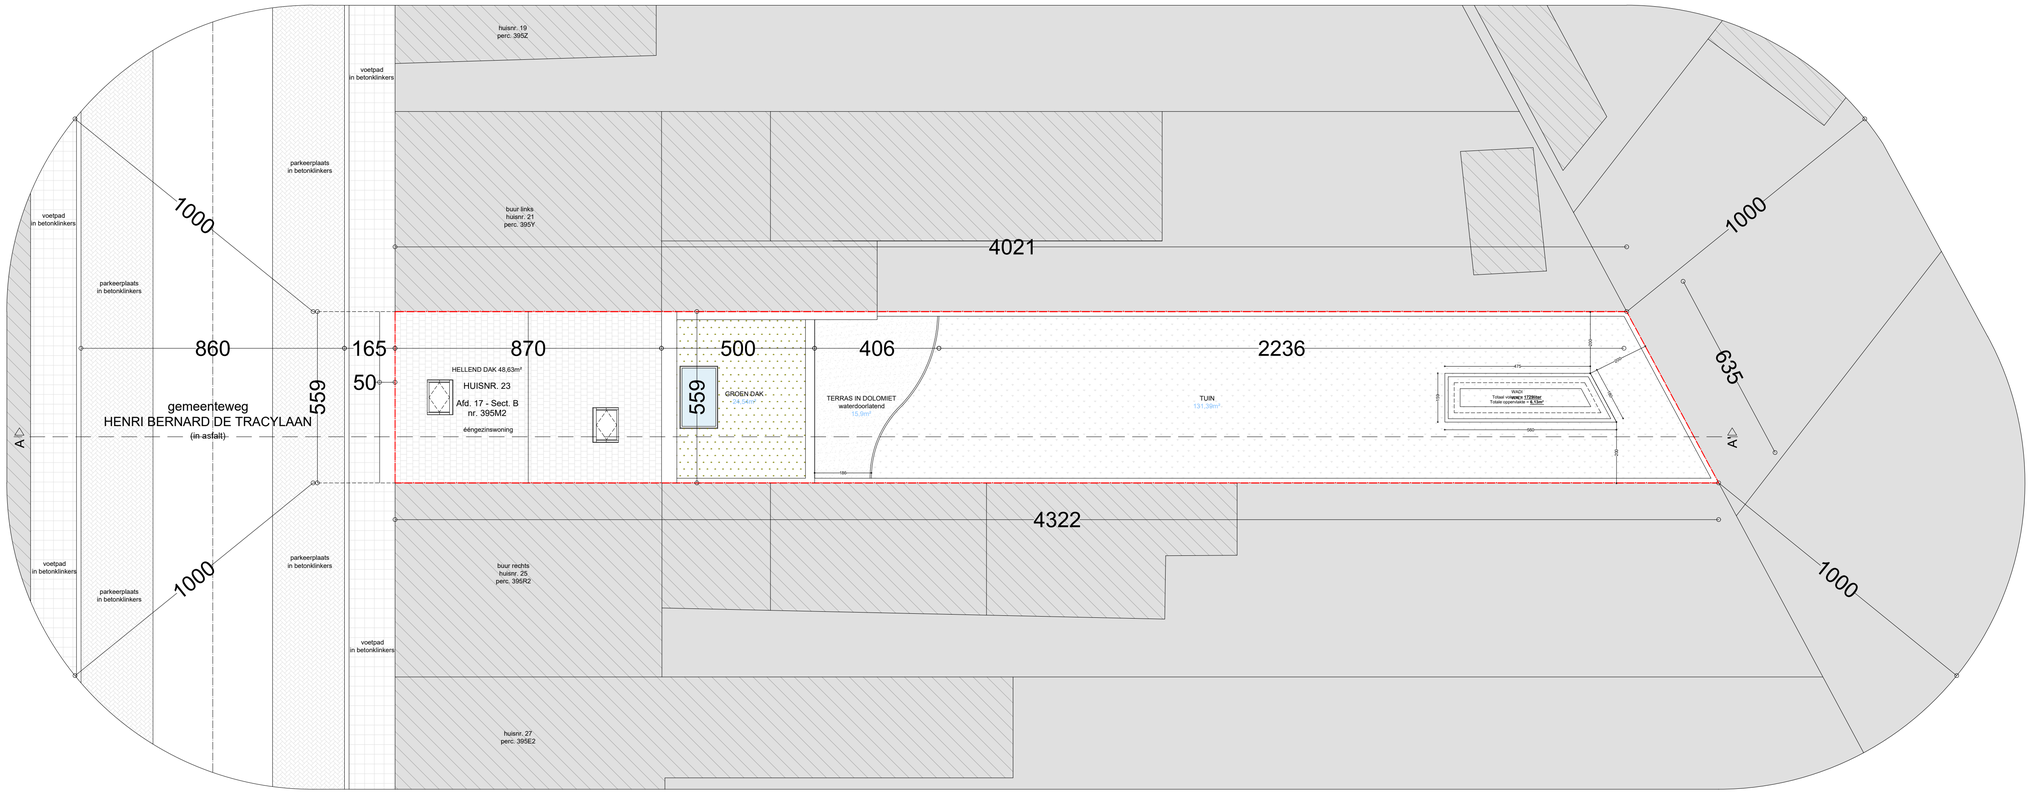

elk privacy of inplanting met specifieke nauwkeurigheidseisen, gebaseerd en/of ingepast op de digitale versie, dient voor uitvoering of verdere goedkeuring te worden nagetrokken en/of gecontroleerd op haalbaarheid voor het bewuste doel.

staalbet
staalbetwerken uit te voeren volgens stutte ingenieur

EPB, veiligheid & ventilatie
verplichte aanstelling van een veiligheidscoördinator, EPB- en ventilatieverslaggever

maatvoering
deze plannen zijn opgesteld als principeltekeningen, de afmetingen zijn richtgevend. Alle documenten en maten dienen vooraf en tijdens de werken gecontroleerd te worden. Alle afwijkingen dienen gemeld te worden aan de architect en opdrachtgever. Deze plannen zijn onder voorbehoud van stabiliteitsstudie en technieken.

0 1 2 3 4 5 6 7 8 9 10

Inplantingsplan
Nieuwe toestand

Henri Bernard De Tracylaan 23
9041 Gent

schaal	datum
1/100	24/03/2026

12/20

VERTONGEN architecten