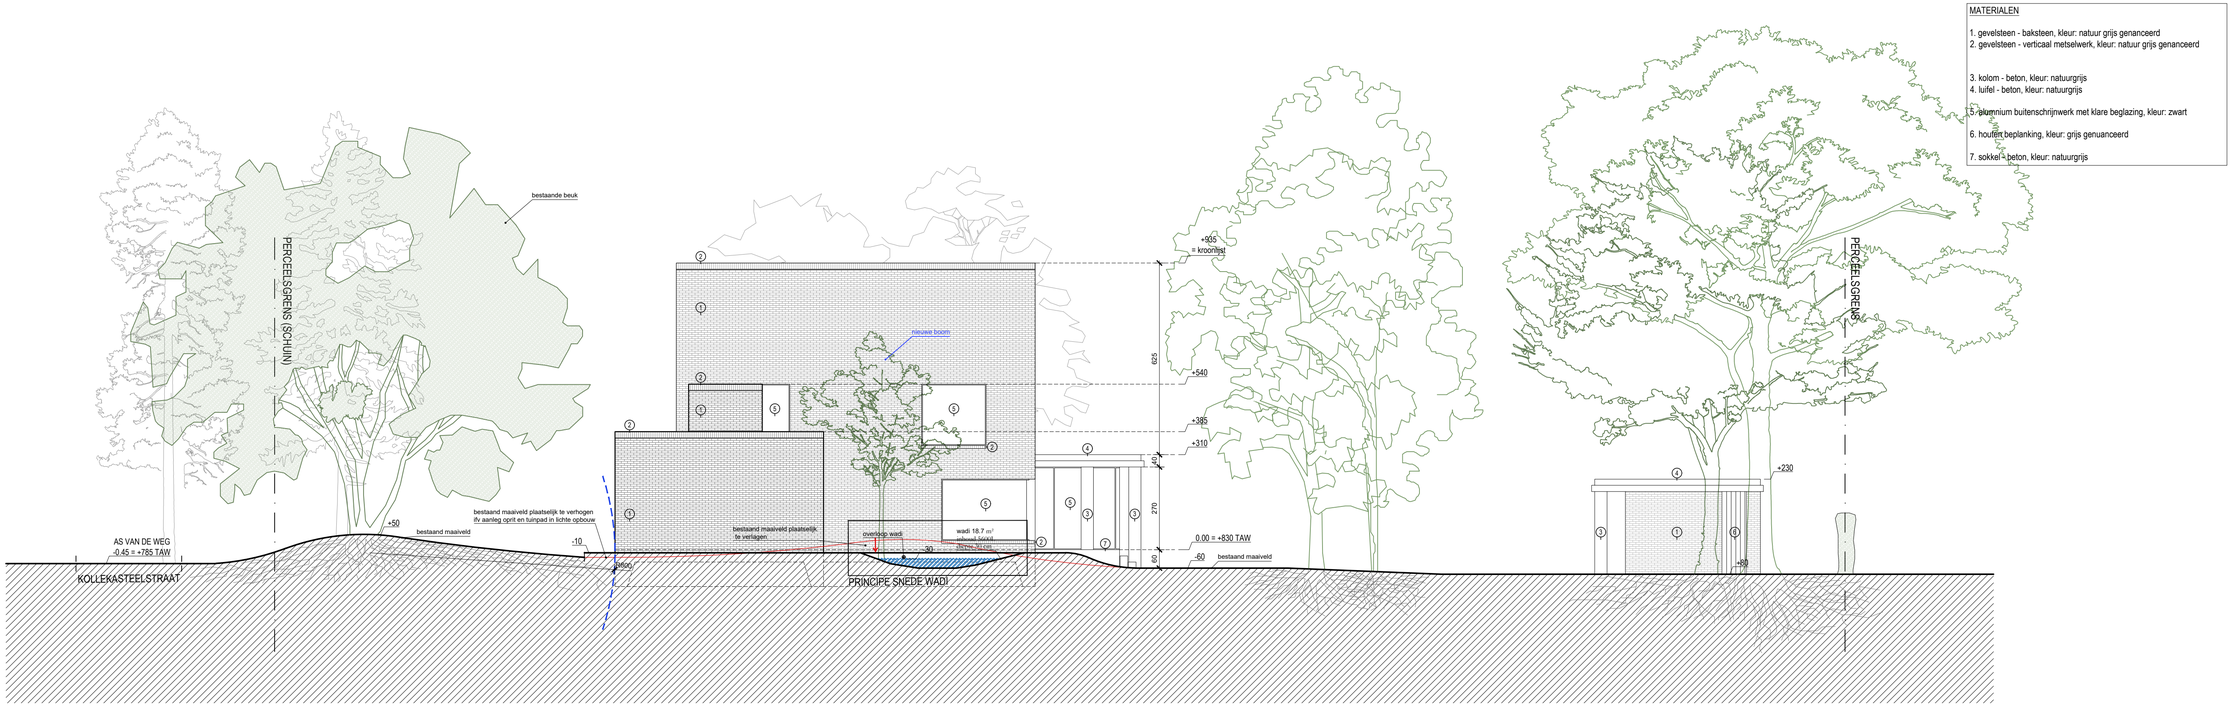

MATERIALEN

1. gevelsteen - baksteen, kleur: natuur grijs genanceerd
2. gevelsteen - verticaal metselwerk, kleur: natuur grijs genanceerd

3. kolom - beton, kleur: natuurgrijs
4. luifel - beton, kleur: natuurgrijs
5. aluminium buitenschrijnwerk met klare beglazing, kleur: zwart

6. houten beplanking, kleur: grijs genuanceerd

7. sokkel - beton, kleur: natuurgrijs

ZIE BIJZONDERE VOORWAARDE(N)

ZIJGEVEL LINKS
woning en poolhouse

opmeting bestaande toestand opgemeten door een bekwaam landmeter, alle afmetingen worden ter plaatse gecontroleerd door de uitvoerende aannemers, alle stabiliteitsberekeningen worden uitgevoerd door een erkend ingenieur stabiliteit

dossier	nieuwbouwwoning	bouwplaats		opdrachtgever		datum	schaal	architectenbureau
	2513 MARIAKERKE		**Kollekasteelstraat 9** 9030 Mariakerke 29ste afd. sectie A, 382W		**dhr. Lode Cools & mevr. Sarah Vermeire** Durmstraat 2 9030 Mariakerke COOLS		16.12.2025	1:100	arch. **Koen Heijse**,jr. arch. **Roel Cocquyt** & arch. **Wannes Philips** Gustaaf Callierlaan 35	9000 Gent	T 09 233 18 22 architecten@caan.be	www.caan.be **CAAN**ARCHITECTEN