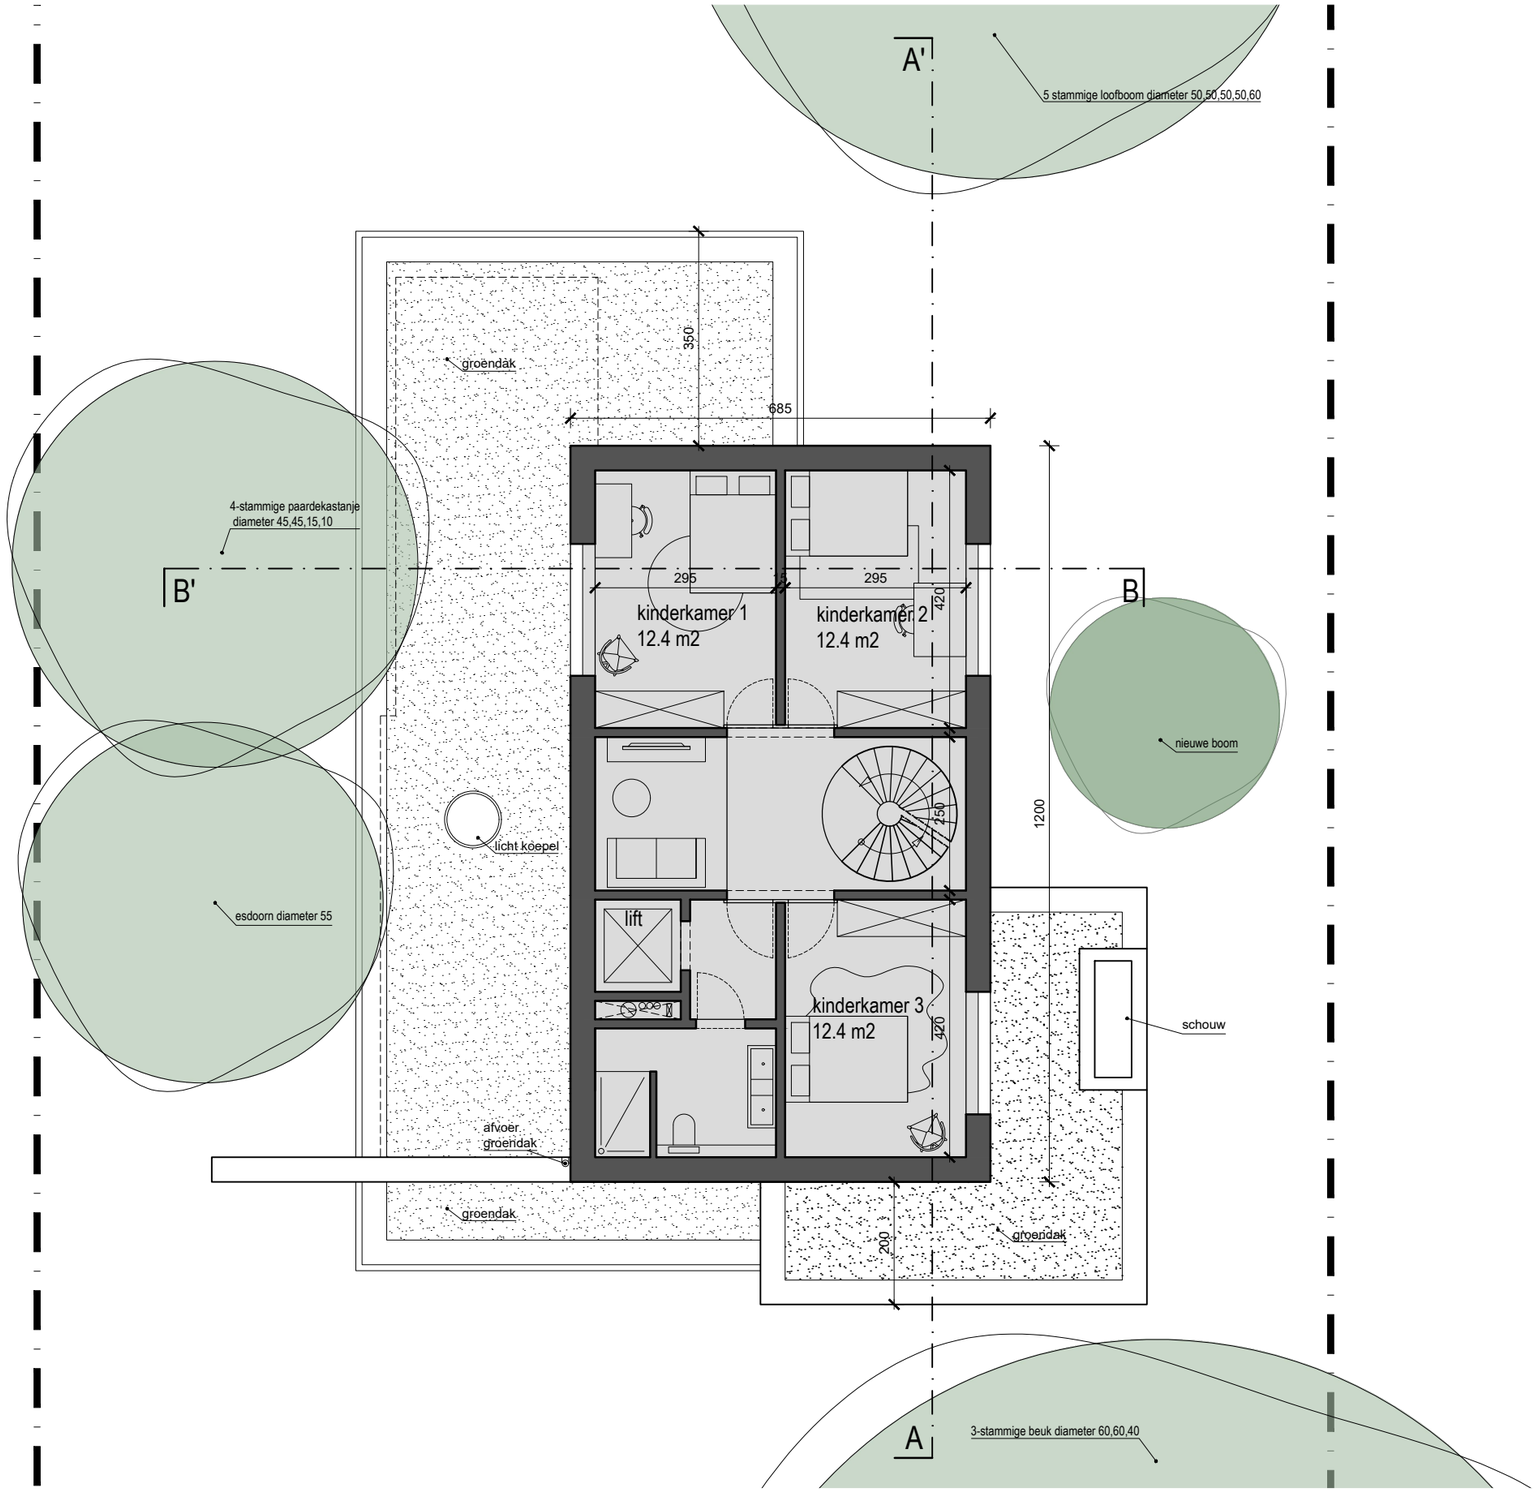

ZIE BIJZONDERE VOORWAARDE(N)

PLAN +1

opmeting bestaande toestand opgemeten door een beëdigd landmeter, alle afmetingen worden ter plaatse gecontroleerd door de uitvoerende aannemers, alle stabiliteitsberekeningen worden uitgevoerd door een erkend ingenieur stabiliteit

dossier	bouwplaats	opdrachtgever	oriëntatie	datum	schaal	architectenbureau
nieuwbouwwoning 2513 MARIAKERKE	**Kollekasteelstraat 9** 9030 Mariakerke 29ste afd, sectie A, 382W KOLLEKASTEELSTRAAT	**dhr. Lode Cools & mevr. Sarah Vermeire** Durmstraat 2 9030 Mariakerke COOLS		16.12.2025	1:100	arch. **Koen Heijse**,ir. arch. **Roel Cocquyt** & arch. **Wannes Philips** Gustaaf Callierlaan 35 | 9000 Gent | T 09 233 18 22 architecten@caan.be | www.caan.be **CAAN**ARCHITECTEN