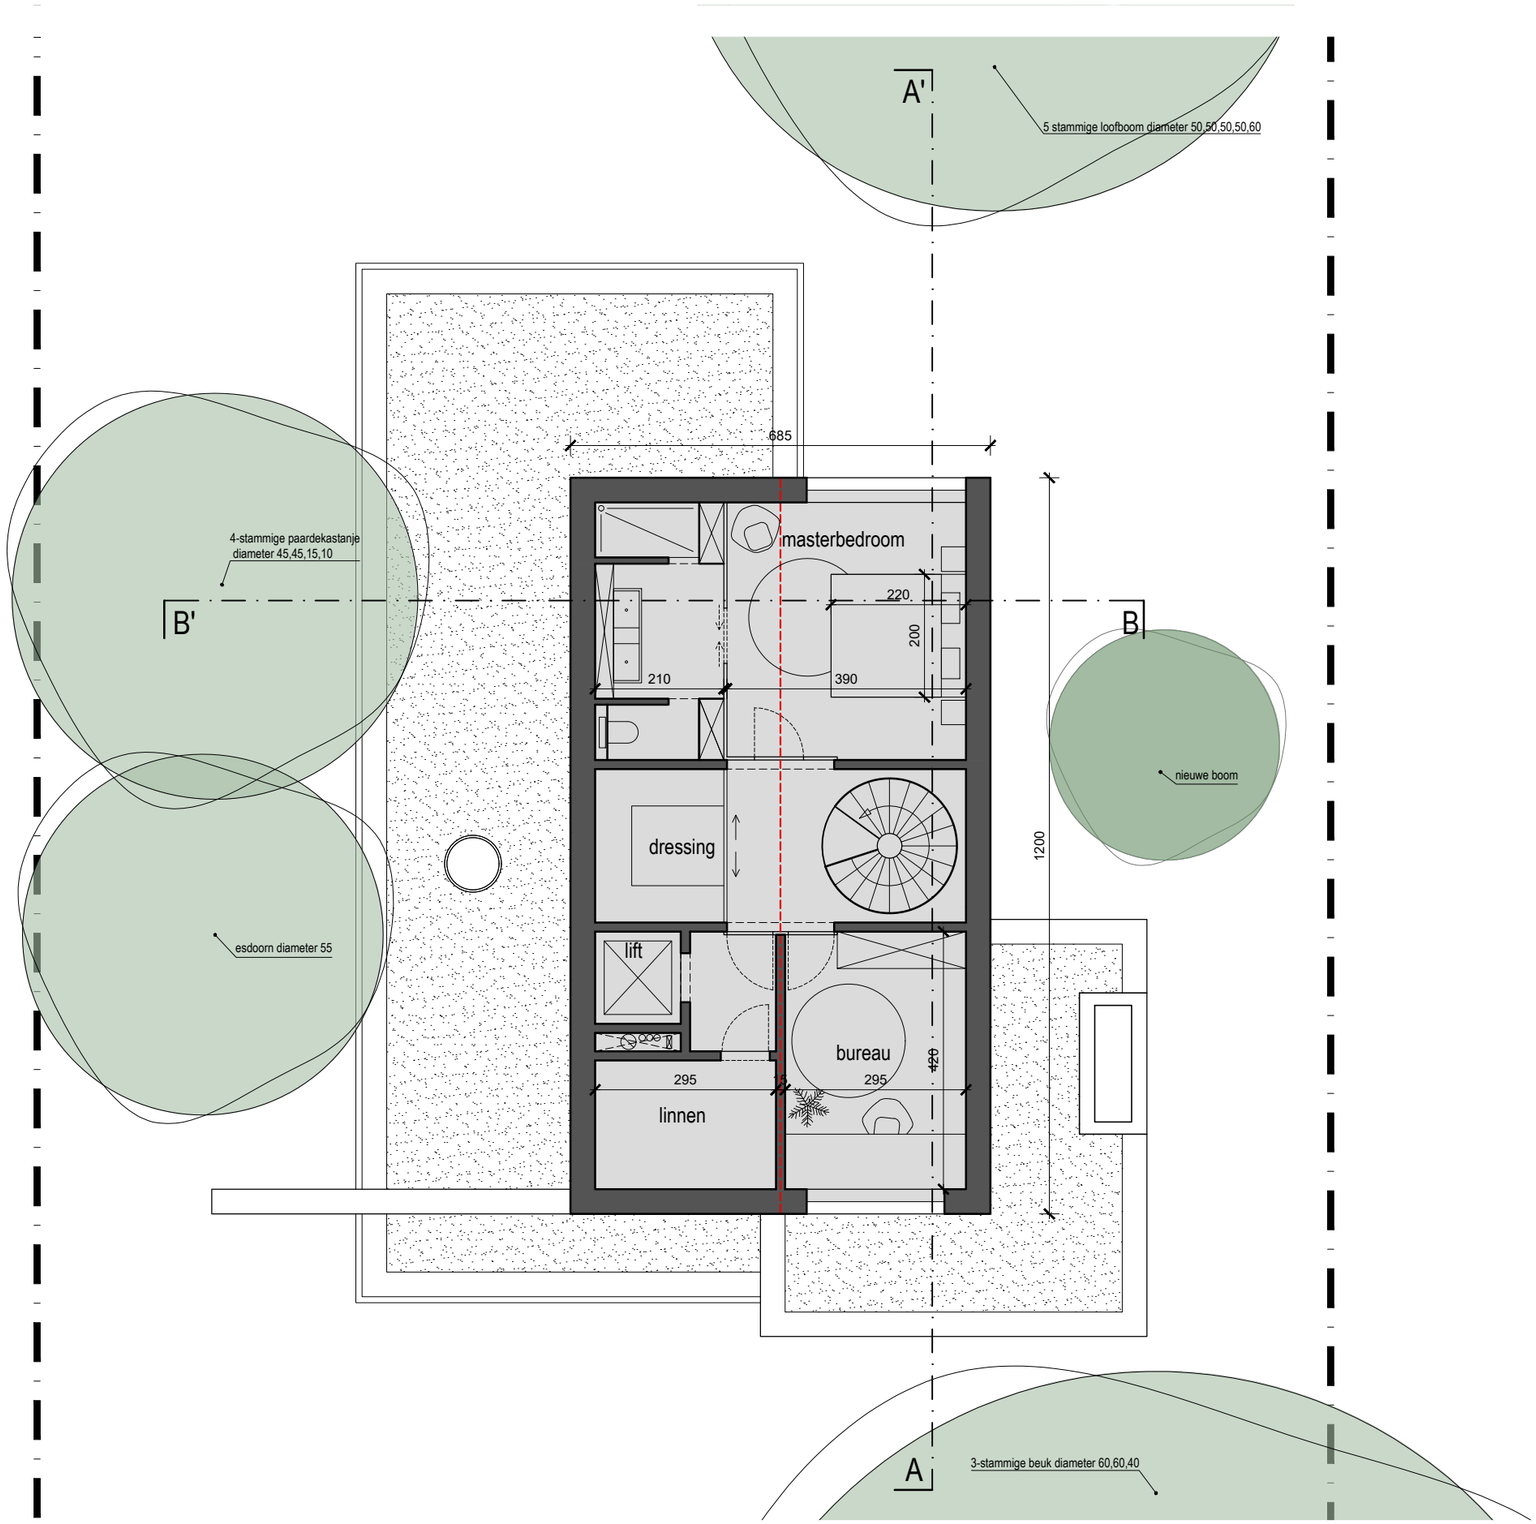


**ZIE BIJZONDERE VOORWAARDE(N)**

PLAN +2

opmeting bestaande toestand opgemeten door een beëdigd landmeter, alle afmetingen worden ter plaatse gecontroleerd door de uitvoerende aannemers, alle stabiliteitsberekeningen worden uitgevoerd door een erkend ingenieur stabiliteit

| dossier | bouwplaats | opdrachtgever | oriëntatie | datum | schaal | architectenbureau |
|---|---|---|---|---|---|---|
| nieuwbouwwoning<br>2513 MARIAKERKE | **Kollekasteelstraat 9**<br>9030 Mariakerke<br>29ste afd, sectie A, 382W<br>KOLLEKASTEELSTRAAT | **dhr. Lode Cools & mevr. Sarah Vermeire**<br>Durmstraat 2<br>9030 Mariakerke<br>COOLS | | 16.12.2025 | 1:100 | arch. **Koen Heijse**,ir. arch. **Roel Cocquyt** & arch. **Wannes Philips**<br>Gustaaf Callierlaan 35 \| 9000 Gent \| T 09 233 18 22<br>architecten@caan.be \| www.caan.be<br>**CAAN**ARCHITECTEN |