MATERIALEN

1. gevelsteen - baksteen, kleur: natuur grijs genanceerd
2. gevelsteen - verticaal metselwerk, kleur: natuur grijs genanceerd

3. kolom - beton, kleur: natuurgrijs
4. luifel - beton, kleur: natuurgrijs

5. alumnium buitenschrijnwerk met klare beglazing, kleur: zwart

6. houten beplanking, kleur: grijs genuanceerd

7. sokkel - beton, kleur: natuurgrijs

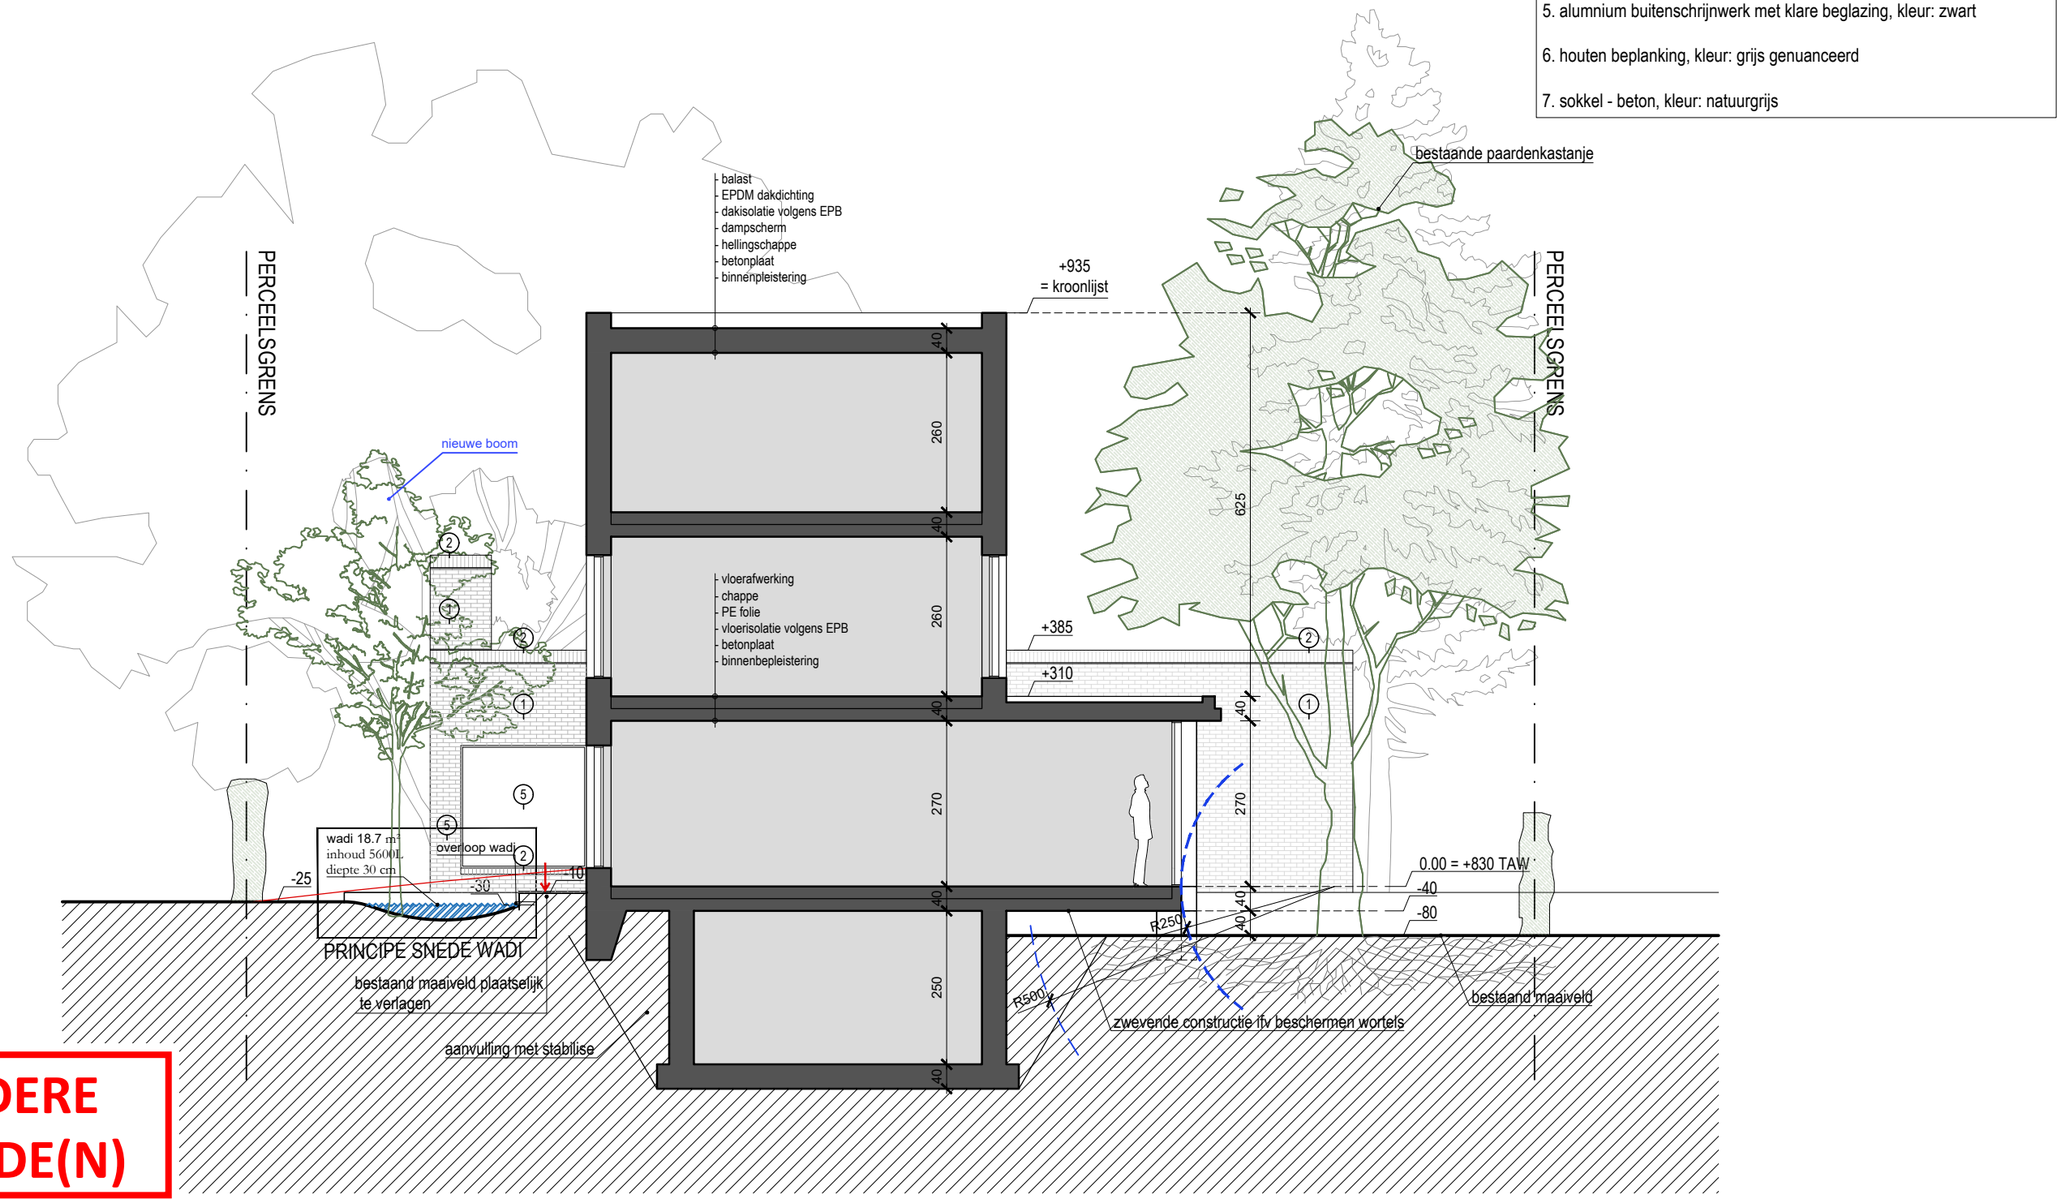

ZIE BIJZONDERE VOORWAARDE(N)

SNEDE BB'

opmeting bestaande toestand opgemeten door een beëdigd landmeter, alle afmetingen worden ter plaatse gecontroleerd door de uitvoerende aannemers, alle stabiliteitsberekeningen worden uitgevoerd door een erkend ingenieur stabiliteit

dossier nieuwbouwwoning	bouwplaats **Kollekasteelstraat 9** 9030 Mariakerke 29ste afd, sectie A, 382W	opdrachtgever **dhr. Lode Cools & mevr. Sarah Vermeire** Durmstraat 2 9030 Mariakerke		datum	schaal	architectenbureau arch. **Koen Heijse**,ir. arch. **Roel Cocquyt** & arch. **Wannes Philips** Gustaaf Callierlaan 35 | 9000 Gent | T 09 233 18 22 architecten@caan.be | www.caan.be
2513 MARIAKERKE	KOLLEKASTEELSTRAAT	COOLS		16.12.2025	1:100	**CAAN**ARCHITECTEN