


**ZIE BIJZONDERE
VOORWAARDE(N)**

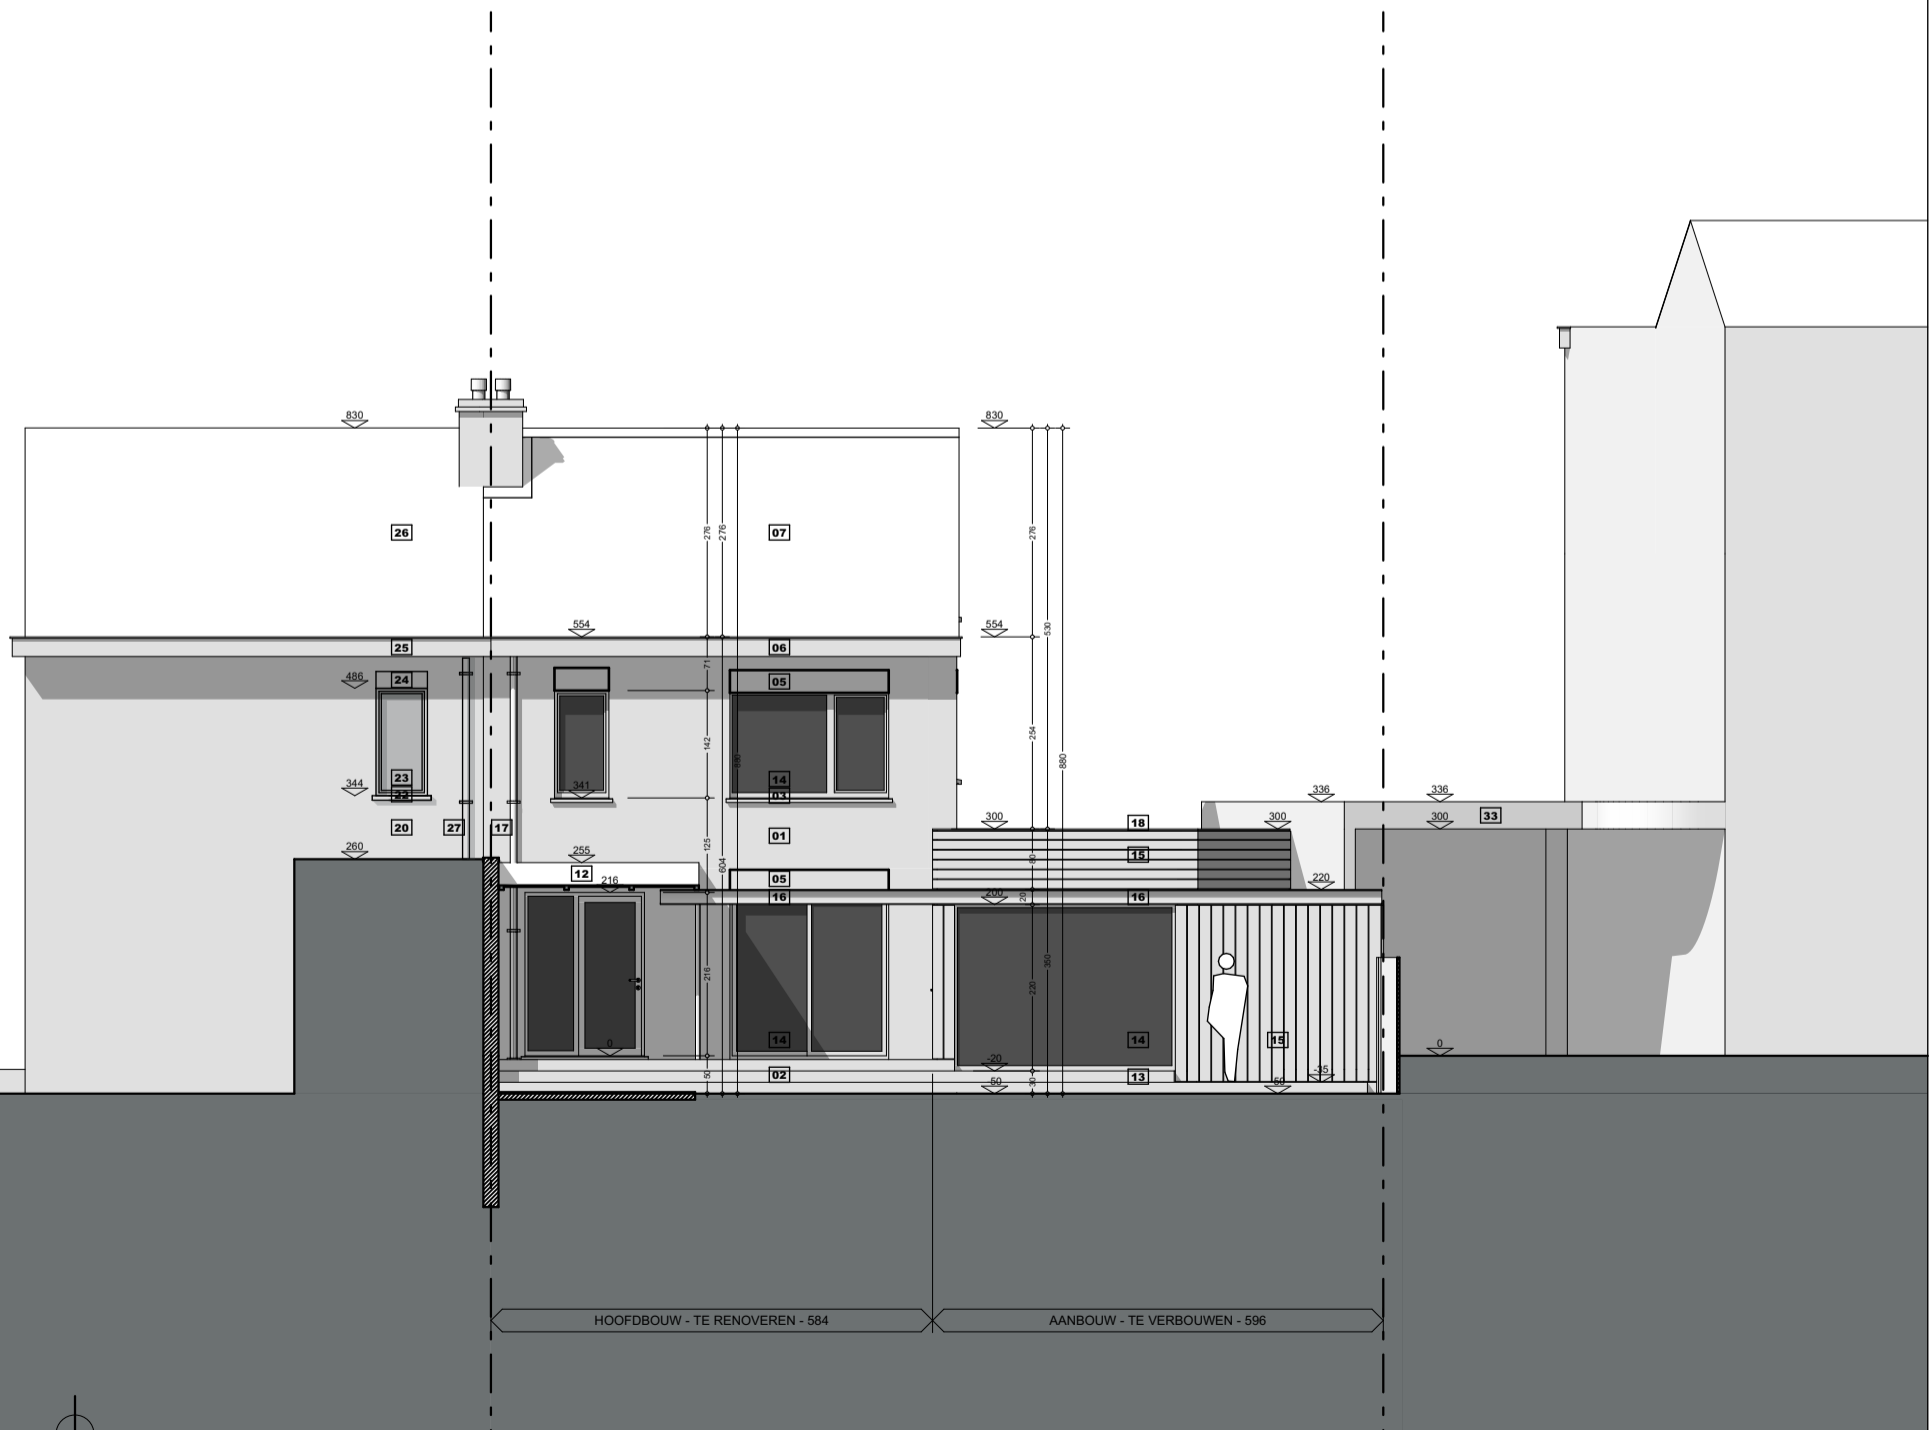

**NIEUW
ACHTERAANZICHT**
1 : 100



mw1 - 260122
RENOVATIE EN UITBREIDING BESTAANDE GEZINSWONING
Maeswal 1
9000 Gent
fam. Huybrechts - Vermeulen

jenne schraepen . architect . jan van gentstraat 6 . 9000 gent . 0498 05 58 41