


# ZIE BIJZONDERE VOORWAARDE(N)

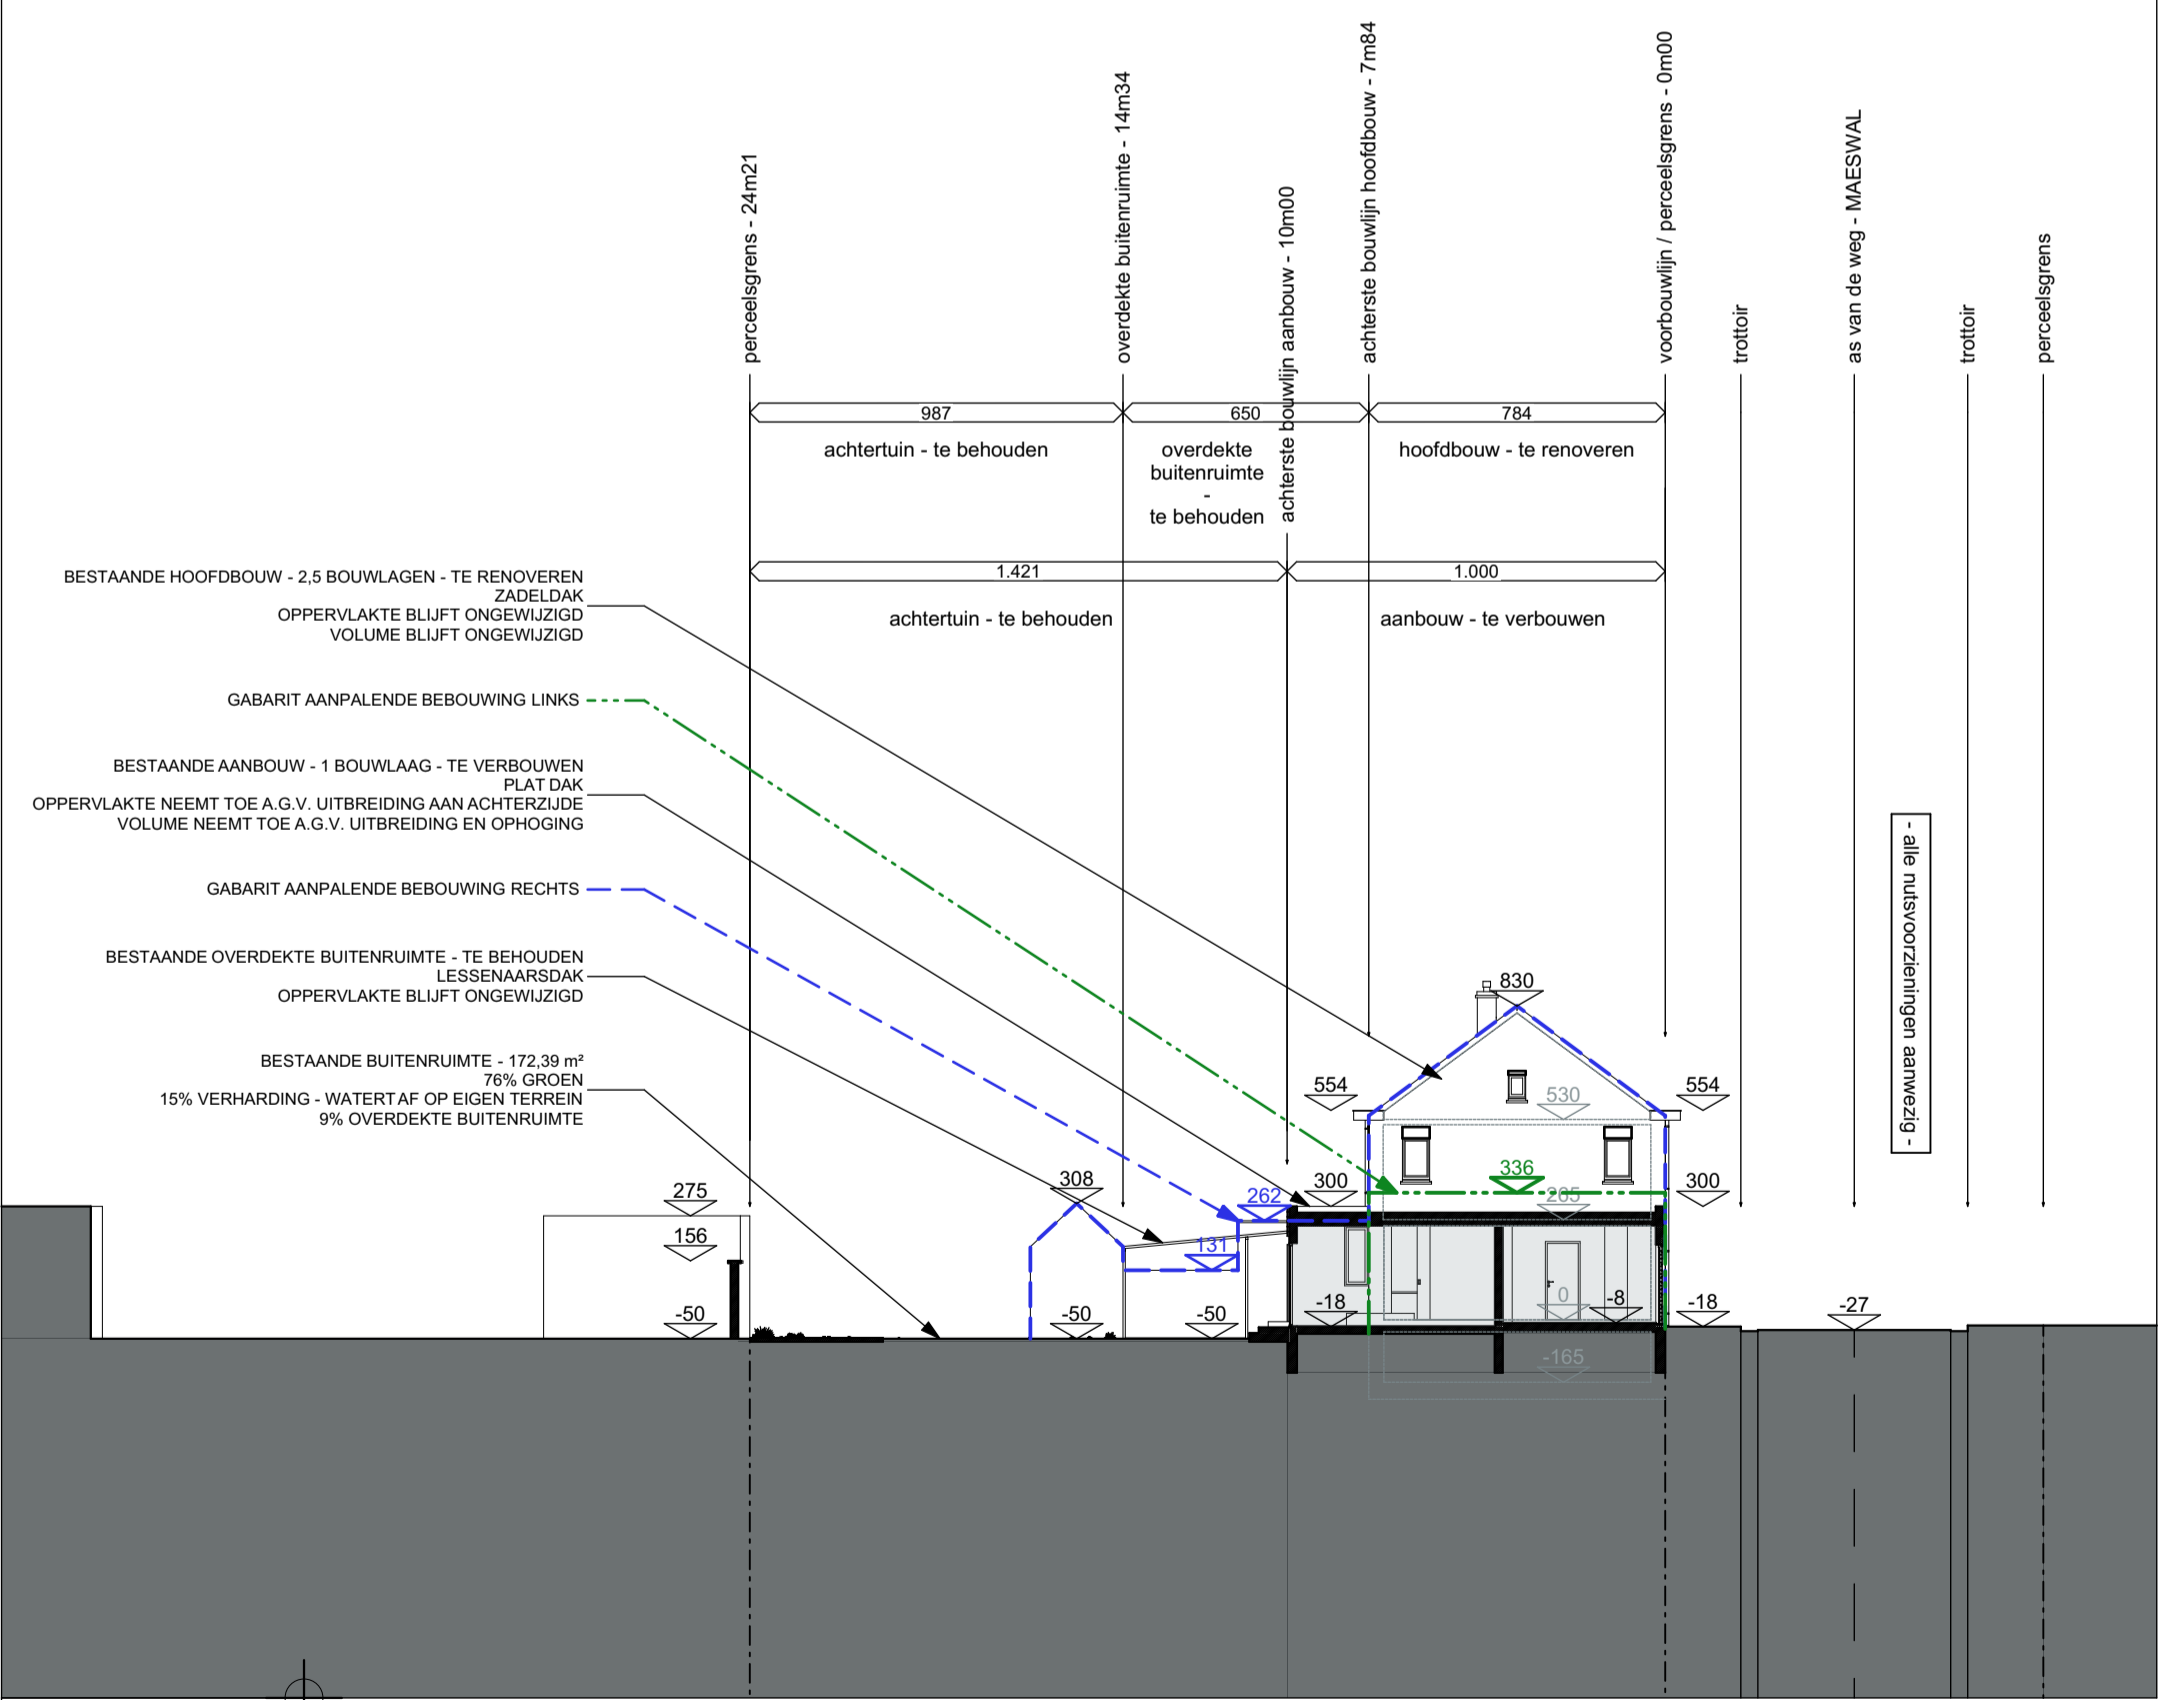

- BESTAANDE HOOFDBOUW - 2,5 BOUWLAGEN - TE RENOVEREN  
ZADELDAK  
OPPERVLAKTE BLIJFT ONGEWIJZIGD  
VOLUME BLIJFT ONGEWIJZIGD
- GABARIT AANPALENDE BEBOUWING LINKS
- BESTAANDE AANBOUW - 1 BOUWLAAG - TE VERBOUWEN  
PLAT DAK  
OPPERVLAKTE NEEMT TOE A.G.V. UITBREIDING AAN ACHTERZIJDE  
VOLUME NEEMT TOE A.G.V. UITBREIDING EN OPHOGING
- GABARIT AANPALENDE BEBOUWING RECHTS
- BESTAANDE OVERDEKTE BUITENRUIMTE - TE BEHOUDEN  
LESSENAARSDAK  
OPPERVLAKTE BLIJFT ONGEWIJZIGD
- BESTAANDE BUITENRUIMTE - 172,39 m<sup>2</sup>  
76% GROEN  
15% VERHARDING - WATERT AF OP EIGEN TERREIN  
9% OVERDEKTE BUITENRUIMTE

**NIEUW  
TERREINPROFIEL**  
1 : 200

