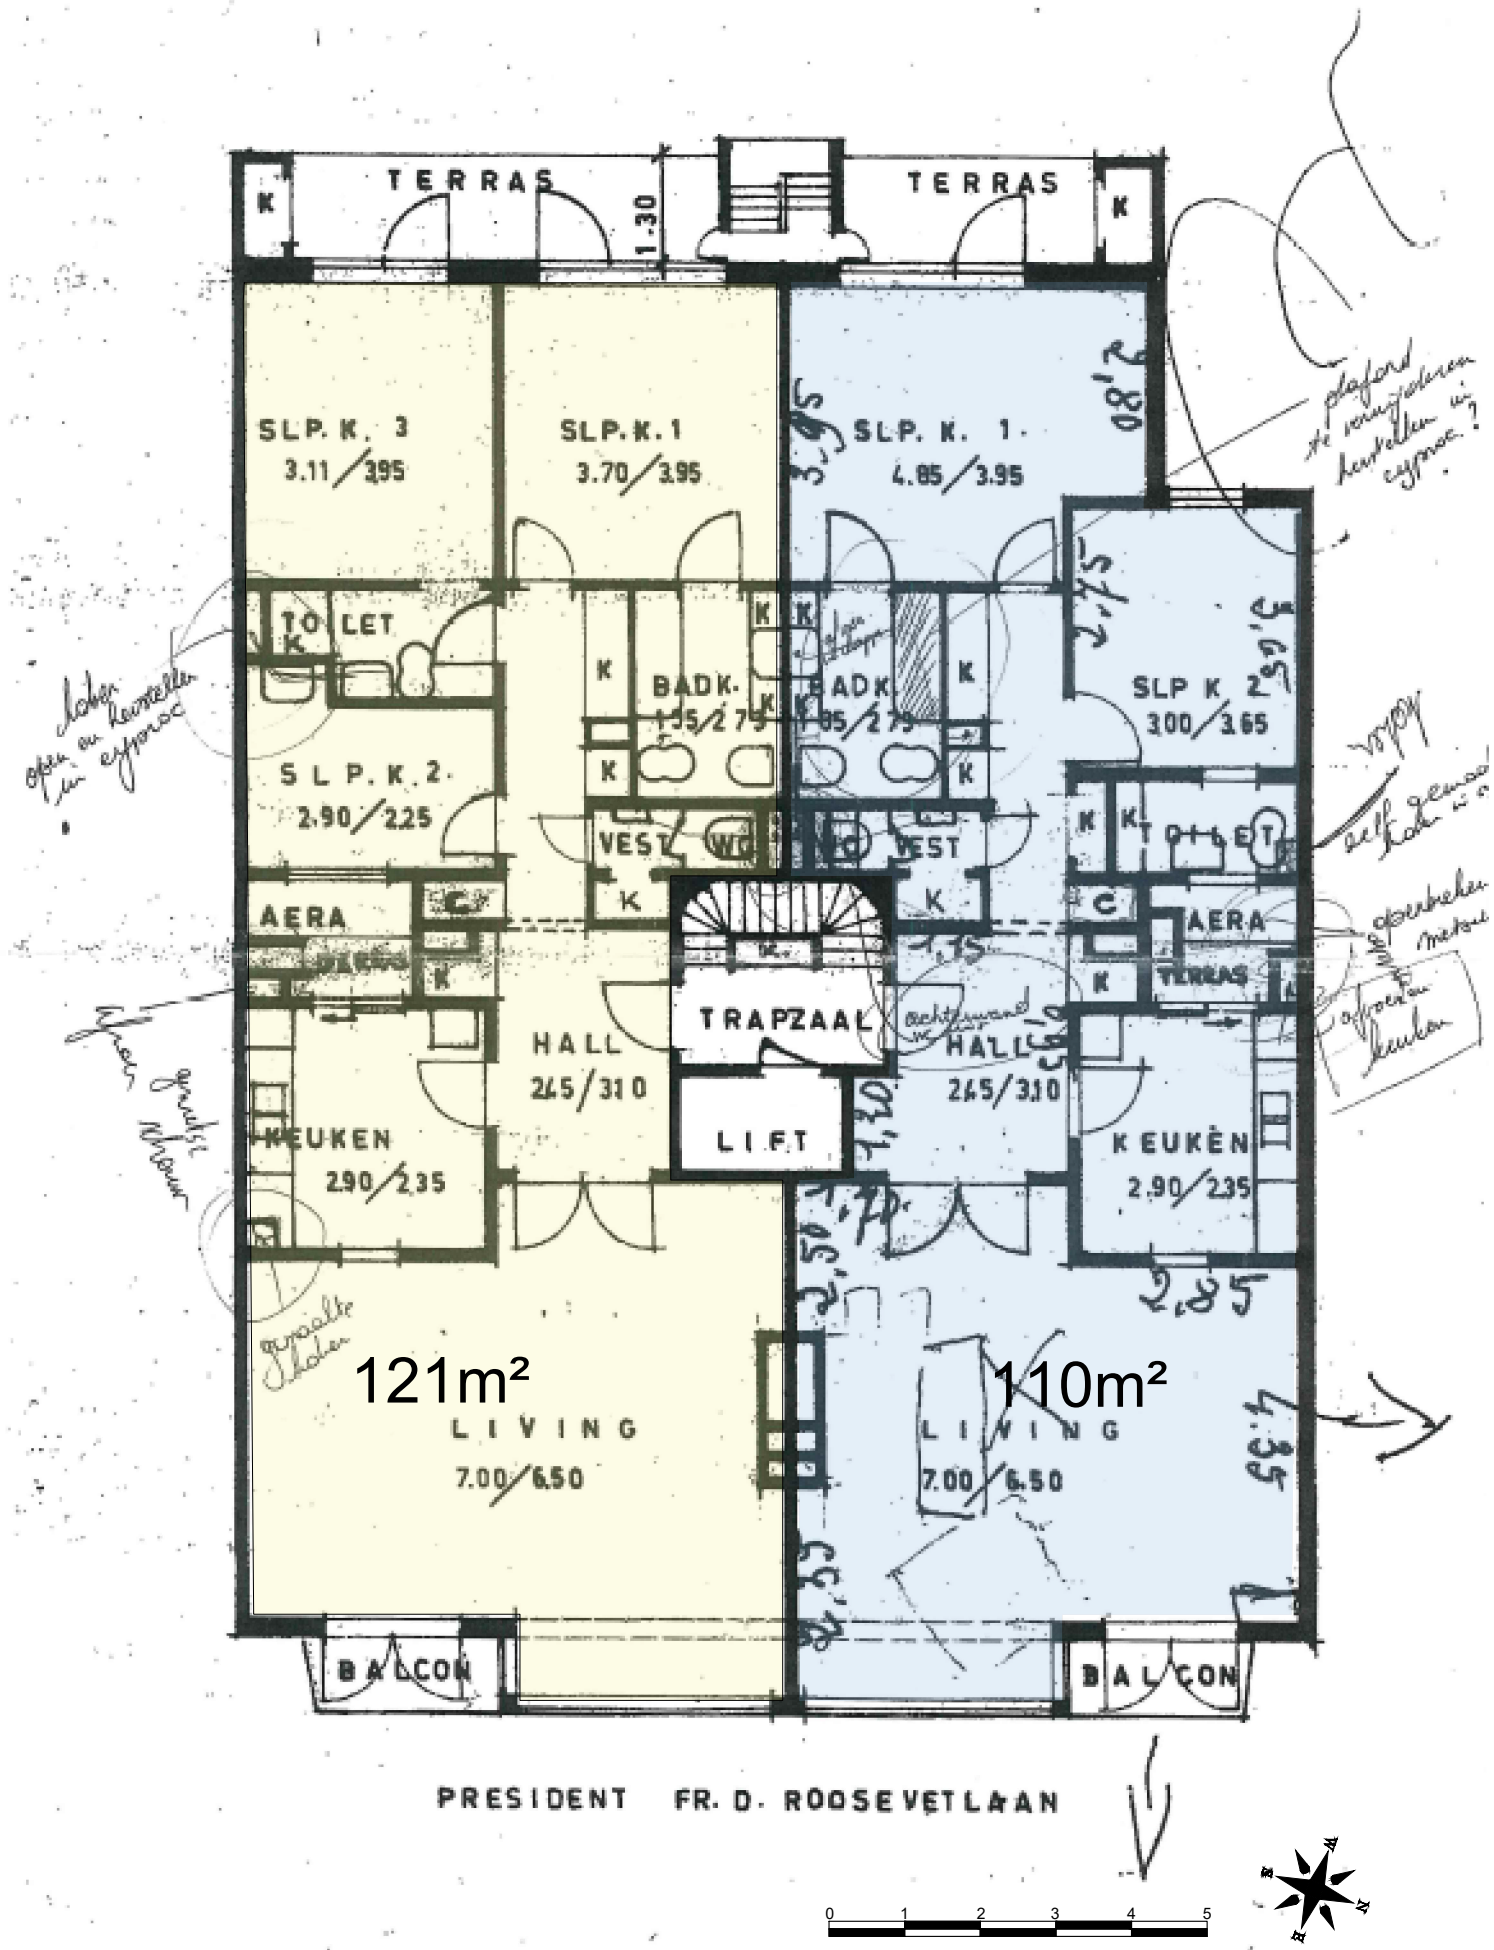

1° TOT EN MET 7° VERDIEPING

PROJECT	DATUM	FASE	SCHAAL	PLAN
854-functiewijziging	11/12/2025	Aanvraag functiewijziging	1/100	1/1

ARCHIKODE