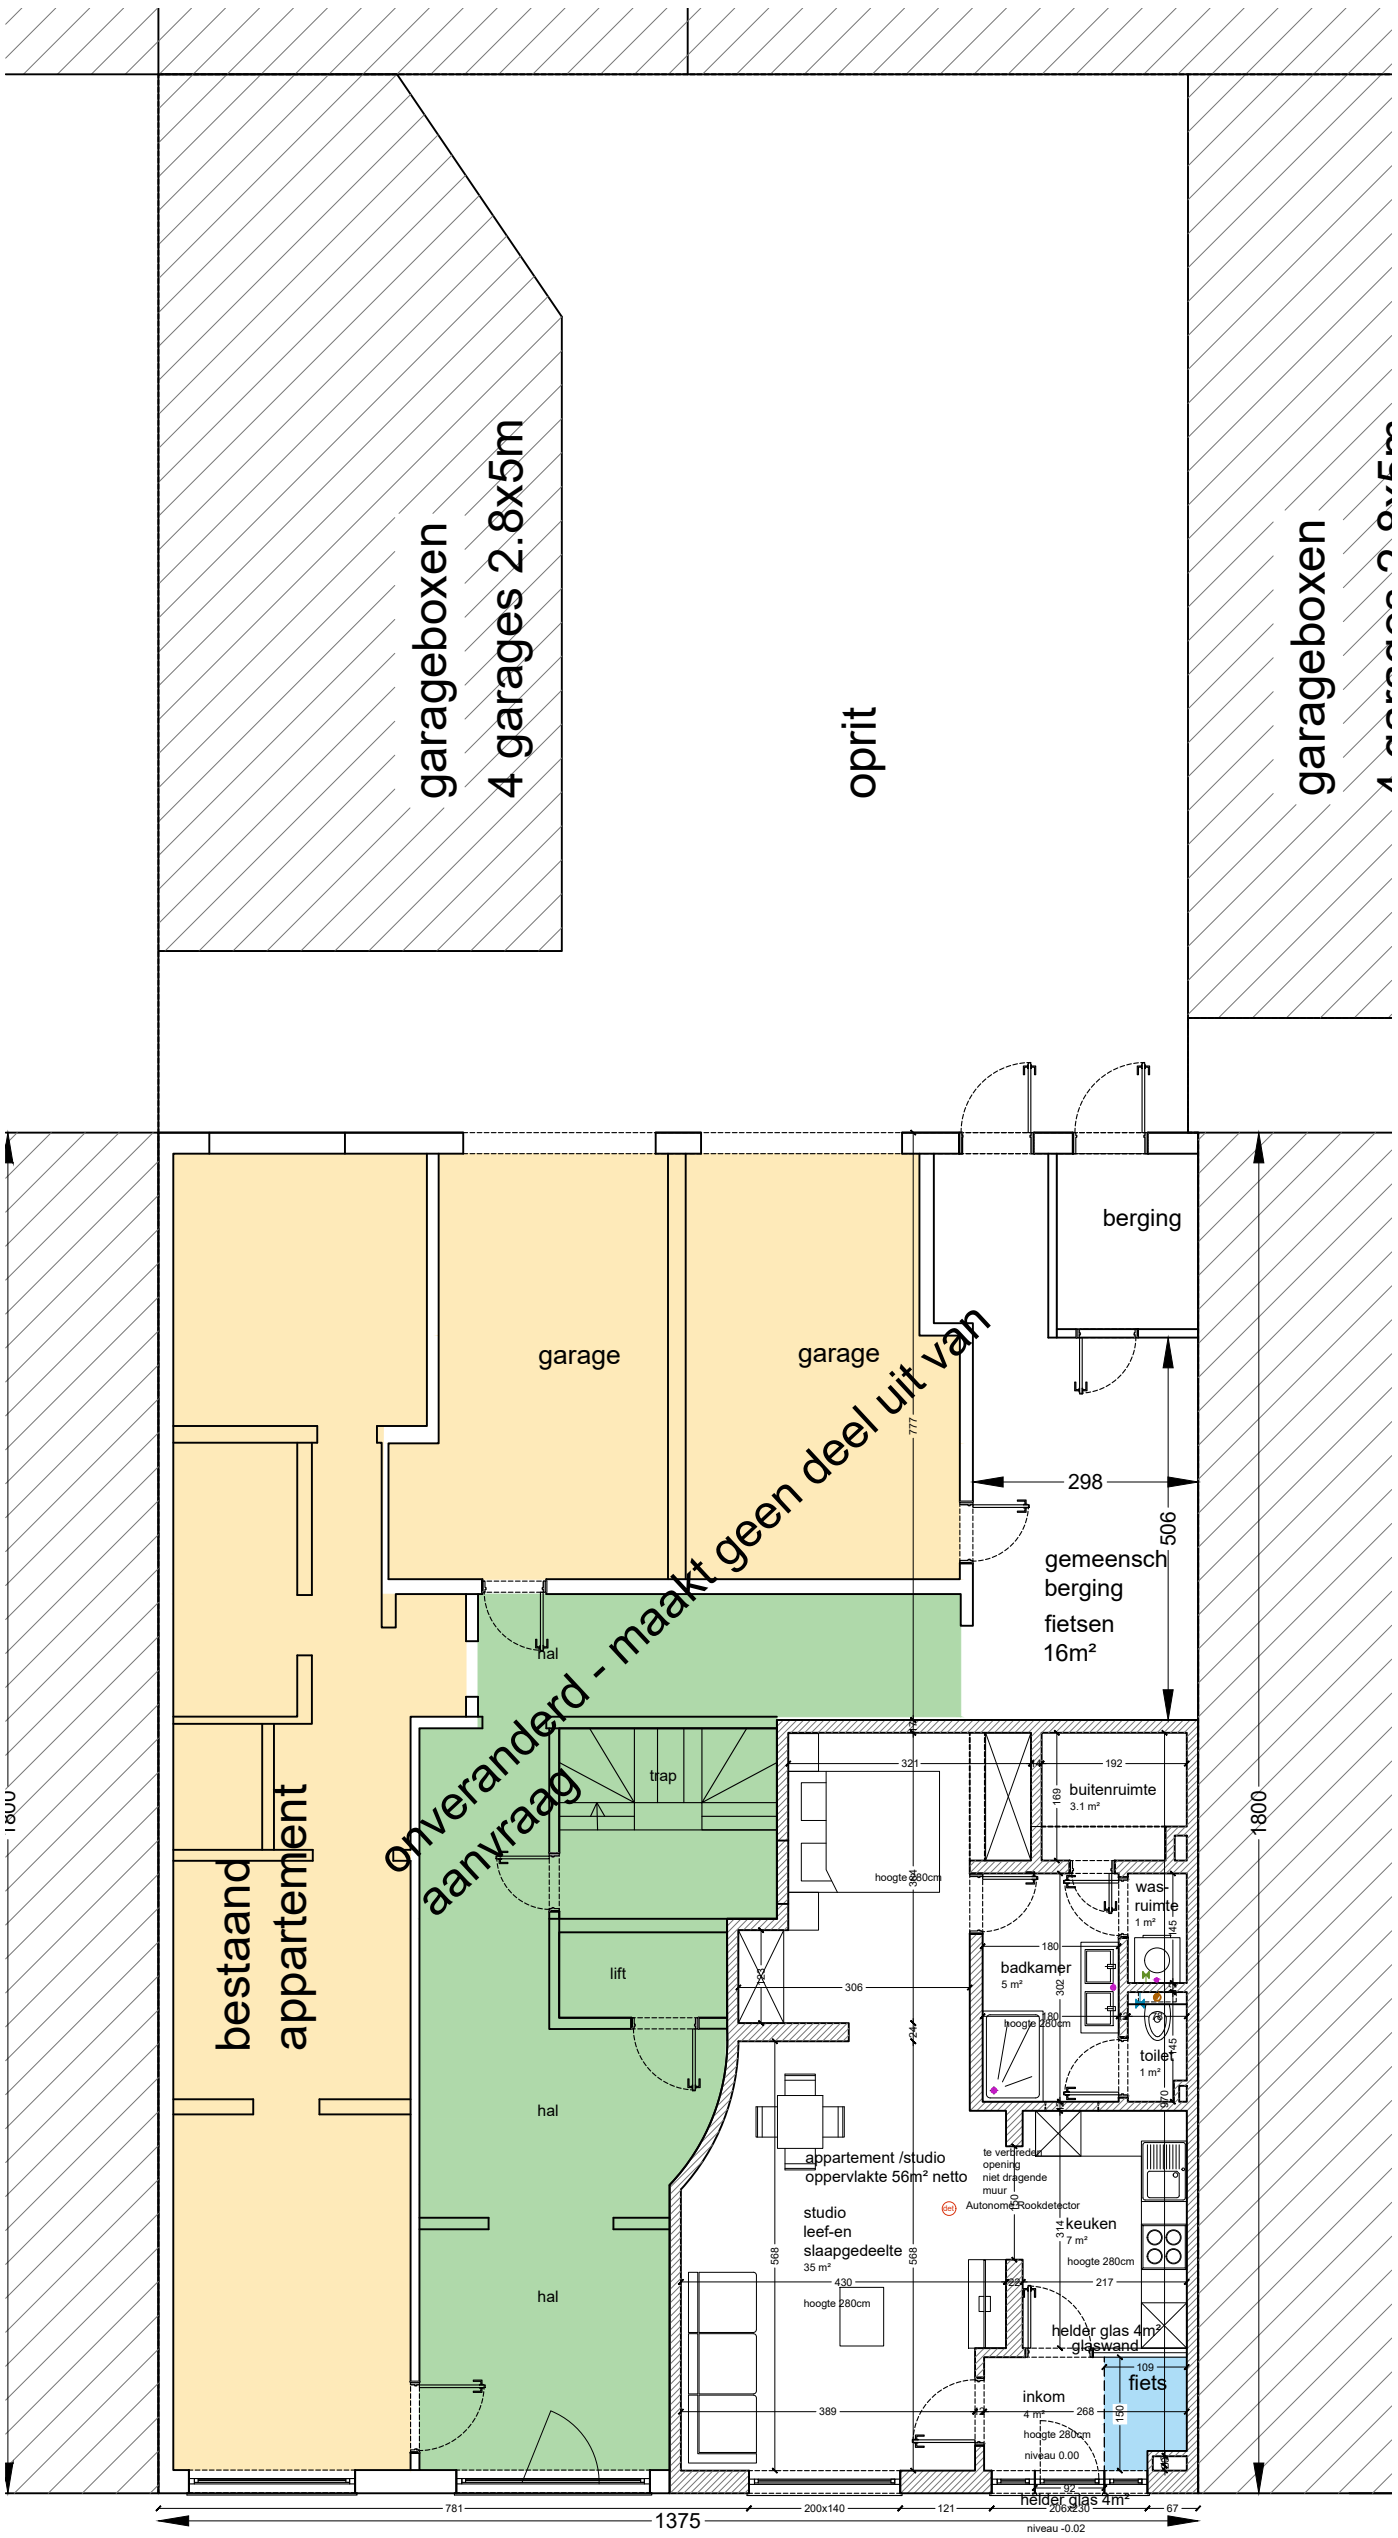

GELIJKVLOERS

0 1 2 3 4 5

ZIE BIJZONDERE VOORWAARDE(N)

PROJECT	DATUM	FASE	SCHAAL	PLAN
854-functiewijziging	11/12/2025	Aanvraag functiewijziging	1/100	1/1

ARCHIKODE