0 2 4 6 8 10m

schaal 1:200

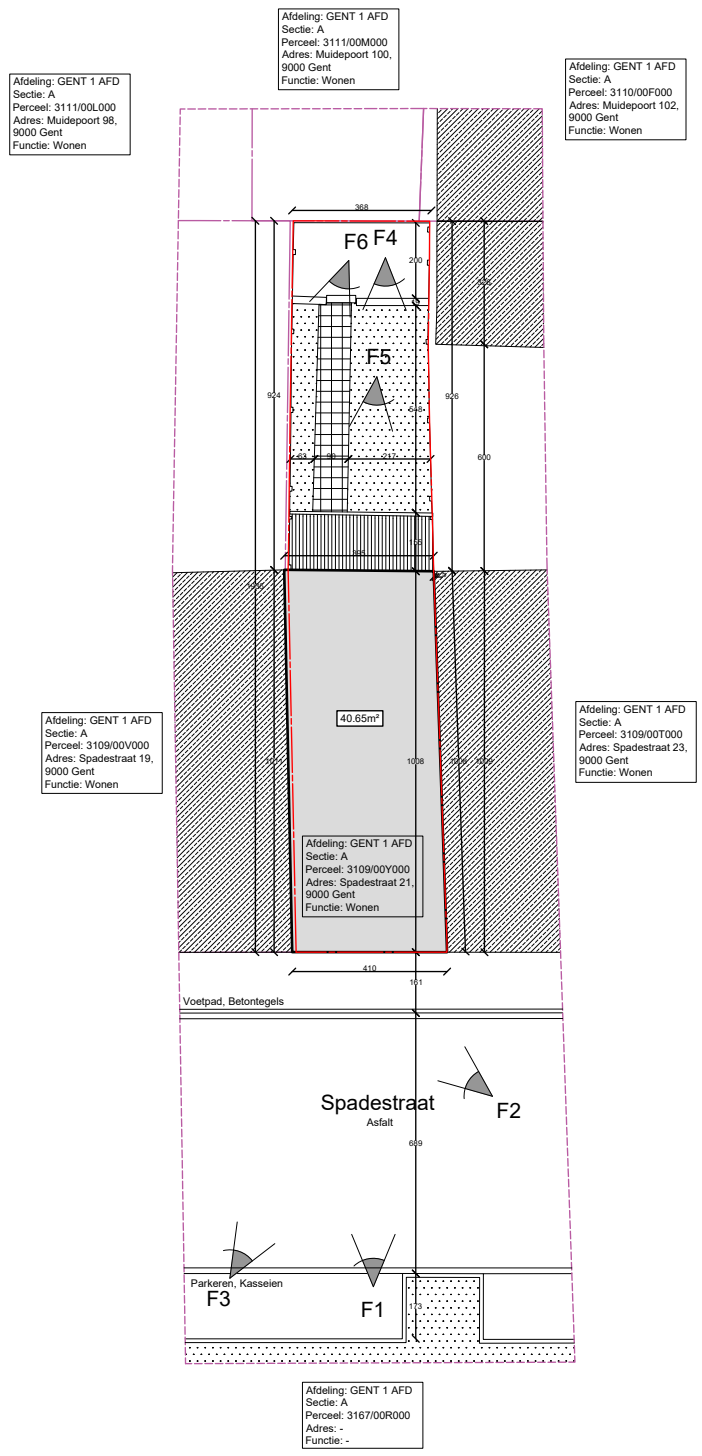

ARCHITECT
RANDA EL HALLAK
Willem de Beersteeg 7-002
9000 Gent
Tel. 04 56 16 95 59

BA VERBOUWING VAN EEN
EENGEZINSWONING
Spadestraat 21, 9000 Gent

BESTAANDE TOESTAND
_I_B_01_Inplanting
Datum: 06/02/2026