0 1 2 3 4 5m

schaal 1:100

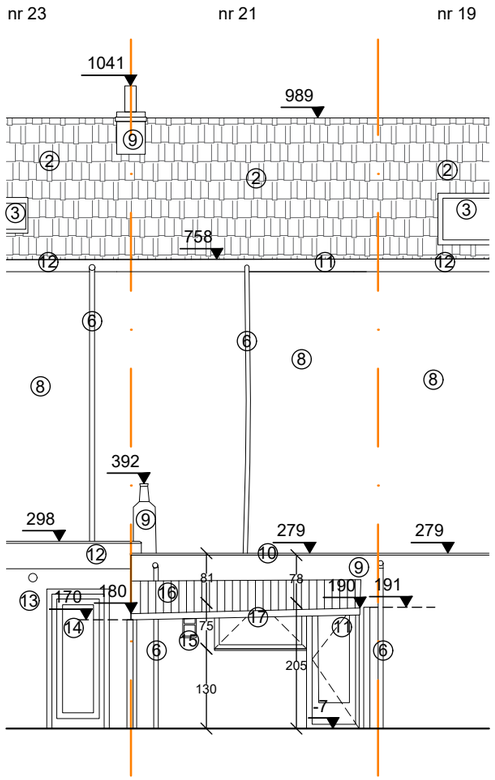

ARCHITECT
RANDA EL HALLAK
Willem de Beersteeg 7-002
9000 Gent
Tel. 04 56 16 95 59

BA VERBOUWING VAN EEN
EENGEZINSWONING
Spadestraat 21, 9000 Gent

BESTAANDE TOESTAND
_G_B_02_Achtergevel
Datum: 06/02/2026