



**MATERIALEN ACHTERGEVEL**


- 1. zadeldak - rode pannen
- 2. bakgoot - donker
- 3. Dakrand - licht
- 4. gevelafwerking - rode baksteen
- 5. dakbedekking bijbouw - rood
- 6. schrijnwerk - donkerbruin
- 7. gevelafwerking - wit
- 8. gevelplint - grijze baksteen
- 9. Dakrand - donker



architecten & ontwerpers cvba

T +32 (0)9 273 61 76 - info@durvontwerpers.be  
 kantoor: Tolhuislaan 159 | B 9000 Gent  
 admin.zetel: Perzikstraat 29 | B 9000 Gent  
 BTW: BE 0650 804 078

Alle maten zijn indicatief en dienen voor aanvang van de werken door de aannemer te worden controleerd.  
 Stabiliteitswerken cfr studie ir, huidige plannen zijn hiervoor louter indicatief

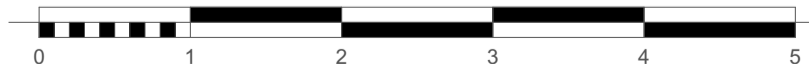

**Stedenbouwkundige vergunningsaanvraag  
 achtergevel**

Koen De Wilde & Susanne Brouckaert  
 Zavelput 37 - 9040 St. Amandsberg

BA\_Zavelput\_G\_B\_AG

datum: 19/12/2025 schaal : 1:50