

MATERIALEN VOORGEVEL


1. zadeldak - rode pannen
2. bakgoot - donker
3. gevelafwerking - rode baksteen
4. linteel - grijs
5. schrijnwerk - donkerbruin
6. gevelplint - grijze baksteen
7. schouw



architecten & ontwerpers cvba

T +32 (0)9 273 61 76 - info@durvontwerpers.be
 kantoor: Tolhuislaan 159 | B 9000 Gent
 admin.zetel: Perzikstraat 29 | B 9000 Gent
 BTW: BE 0650 804 078

Alle maten zijn indicatief en dienen voor aanvang van de werken door de aannemer te worden controleerd.
 Stabiliteitswerken cfr studie ir, huidige plannen zijn hiervoor louter indicatief

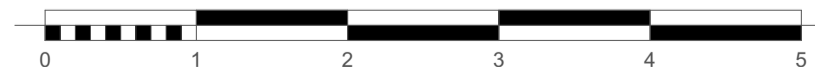

**Stedenbouwkundige vergunningsaanvraag
voorgevel**

Koen De Wilde & Susanne Brouckaert
 Zavelput 37 - 9040 St. Amandsberg

BA_Zavelput_G_B_VG

datum: 19/12/2025 schaal : 1:50