


**MATERIALEN ACHTERGEVEL**  
**garage**


- 1. dakrand - donker
- 2. gevelafwerking - rode baksteen
- 3. schrijnwerk - donkerbruin

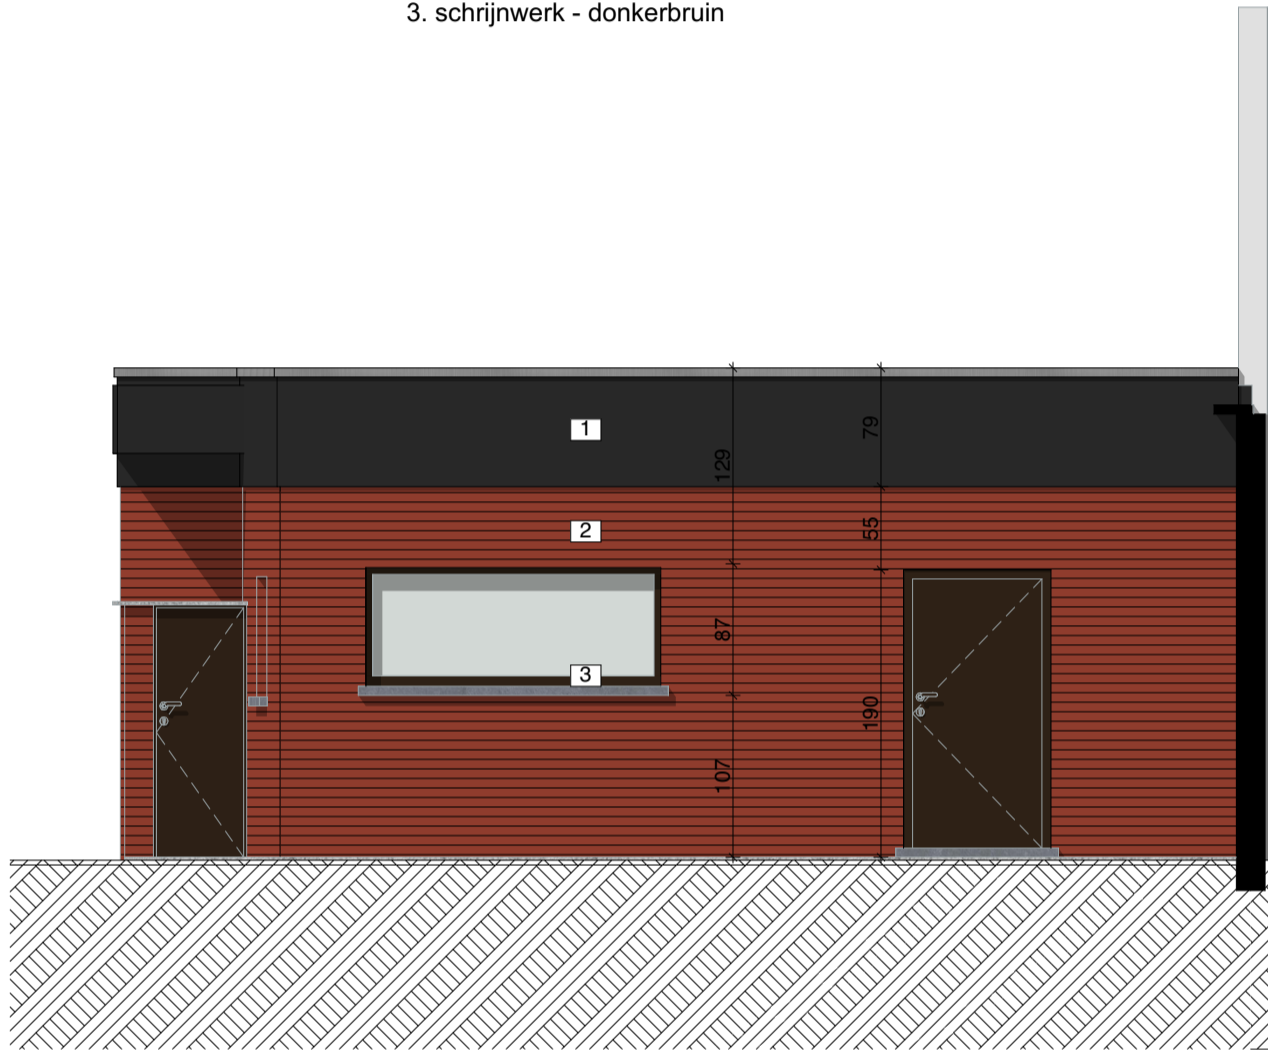

architecten & ontwerpers cvba

T +32 (0)9 273 61 76 - info@durvontwerpers.be  
kantoor: Tolhuislaan 159 | B 9000 Gent  
admin.zetel: Perzikstraat 29 | B 9000 Gent  
BTW: BE 0650 804 078

Alle maten zijn indicatief en dienen voor aanvang van de werken door de aannemer te worden gecontroleerd.  
Stabiliteitswerken cfr studie ir, huidige plannen zijn hiervoor louter indicatief

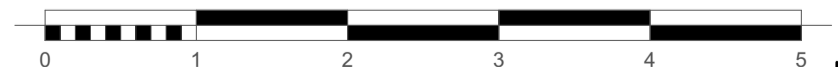

**Stedenbouwkundige vergunningsaanvraag**  
**voorgevel garage**

Koen De Wilde & Susanne Brouckaert  
Zavelput 37 - 9040 St. Amandsberg

BA\_Zavelput\_G\_B\_VGgarage datum: 19/12/2025 schaal : 1:50