


**ZIE BIJZONDERE
VOORWAARDE(N)**

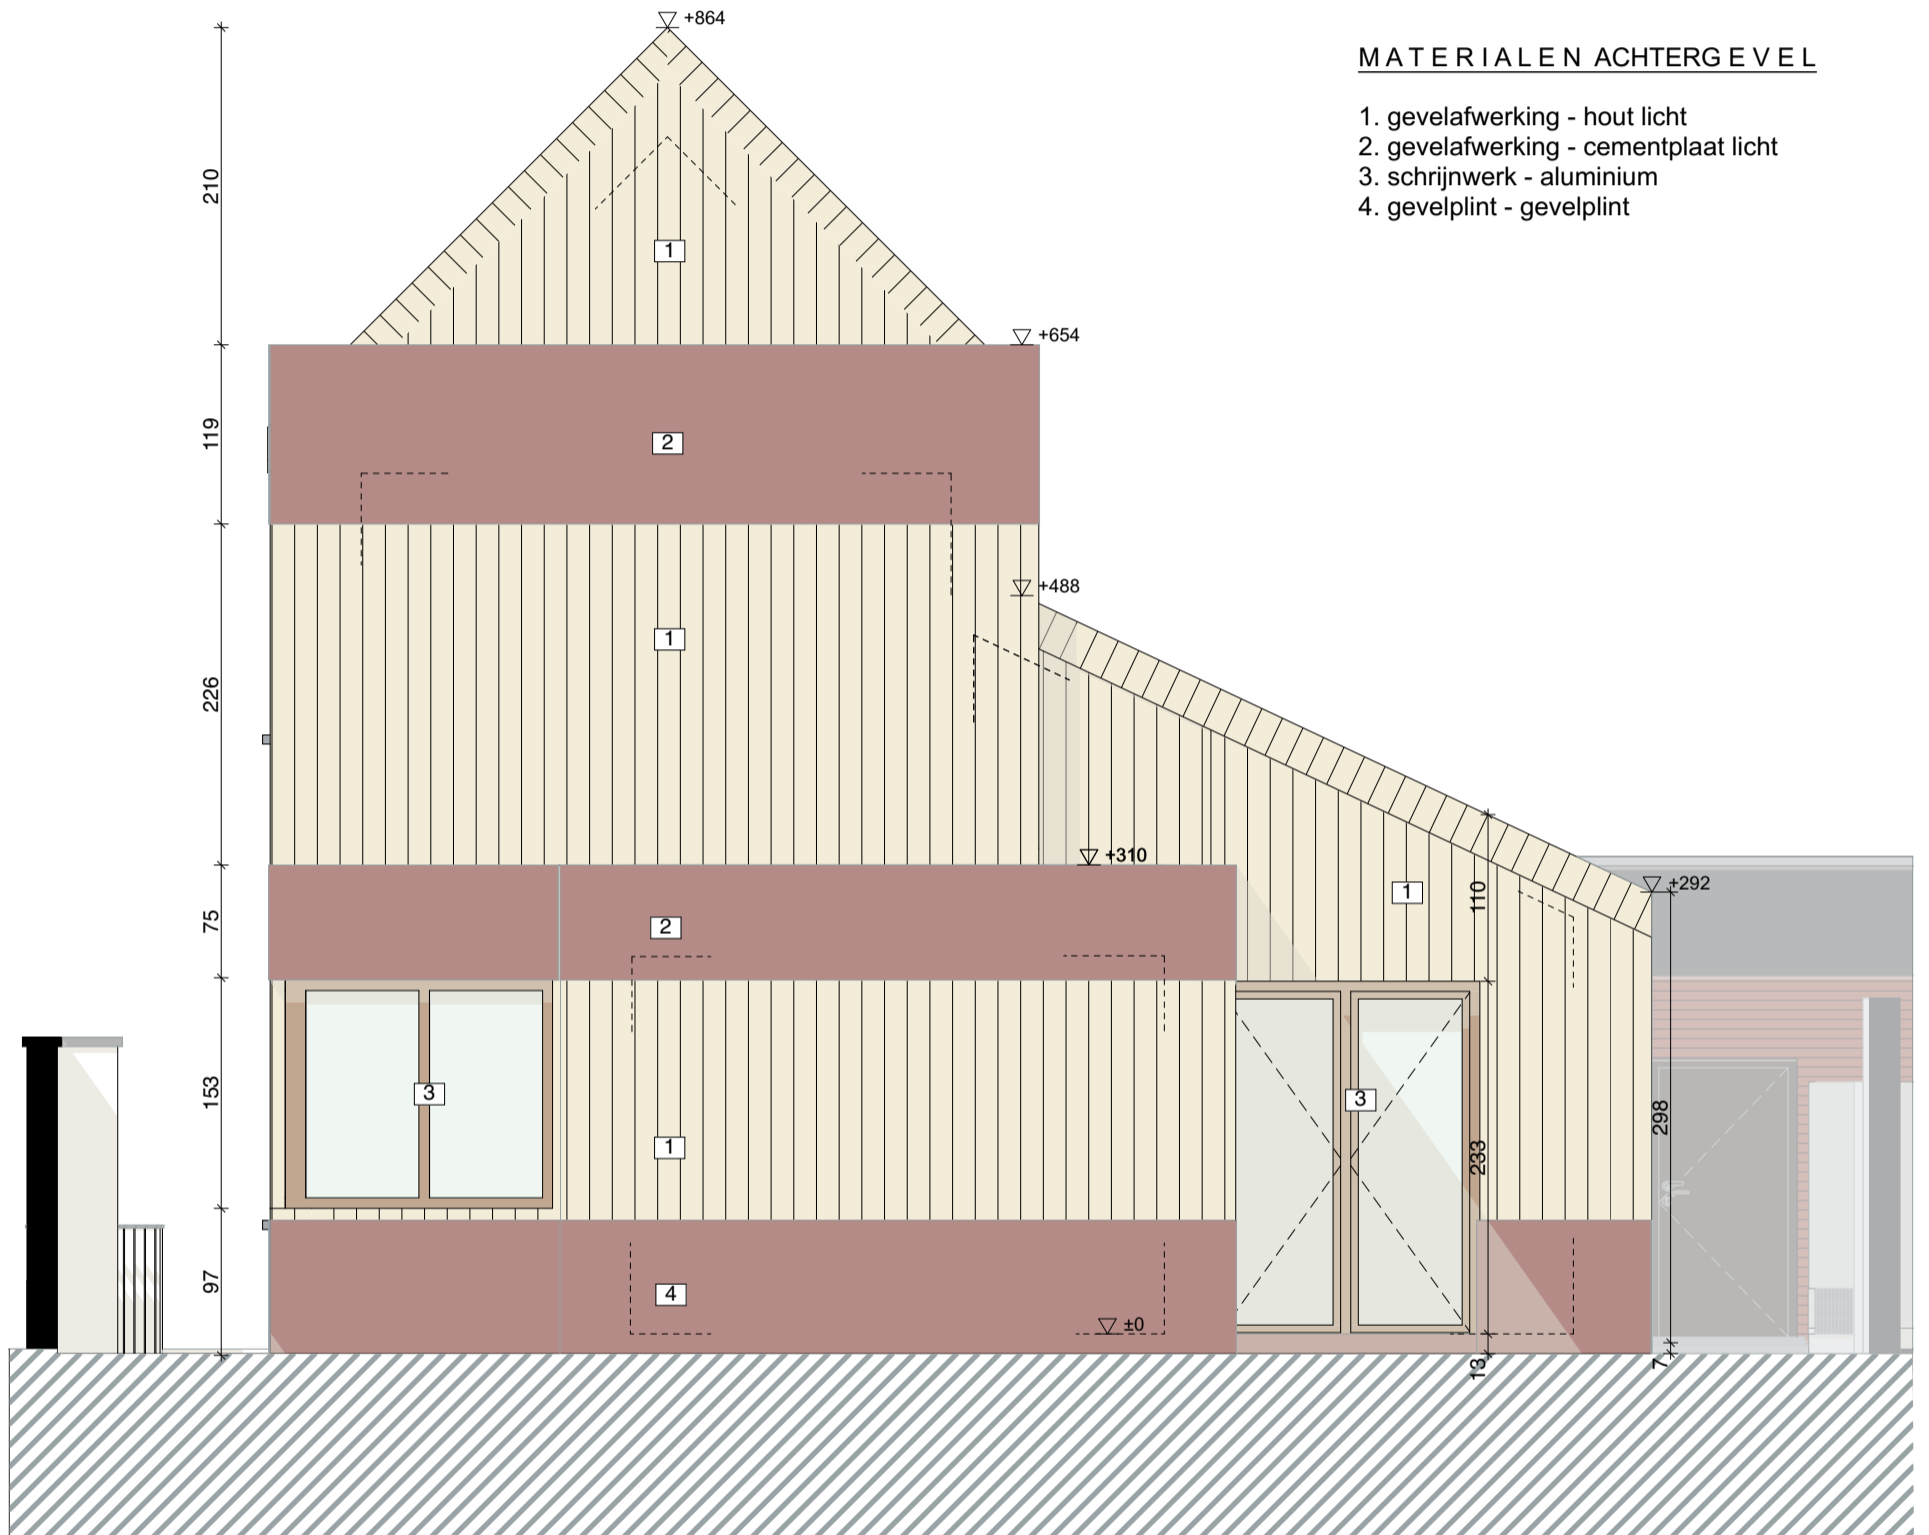

MATERIALEN ACHTERGEVEL


- 1. gevelafwerking - hout licht
- 2. gevelafwerking - cementplaat licht
- 3. schrijnwerk - aluminium
- 4. gevelplint - gevelplint



durv architecten & ontwerpers cvba

T +32 (0)9 273 61 76 - info@durvontwerpers.be
kantoor: Tolhuislaan 159 | B 9000 Gent
admin.zetel: Perzikstraat 29 | B 9000 Gent
BTW: BE 0650 804 078

Alle maten zijn indicatief en dienen voor aanvang van de werken door de aannemer te worden controleerd.
Stabiliteitswerken cfr studie ir, huidige plannen zijn hiervoor louter indicatief

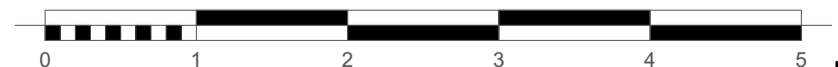

**Stedenbouwkundige vergunningsaanvraag
achtergevel**

Koen De Wilde & Susanne Brouckaert
Zavelput 37 - 9040 St. Amandsberg

BA_Zavelput_G_N_AG

datum: 19/12/2025 schaal : 1:50