



**ZIE BIJZONDERE
VOORWAARDE(N)**

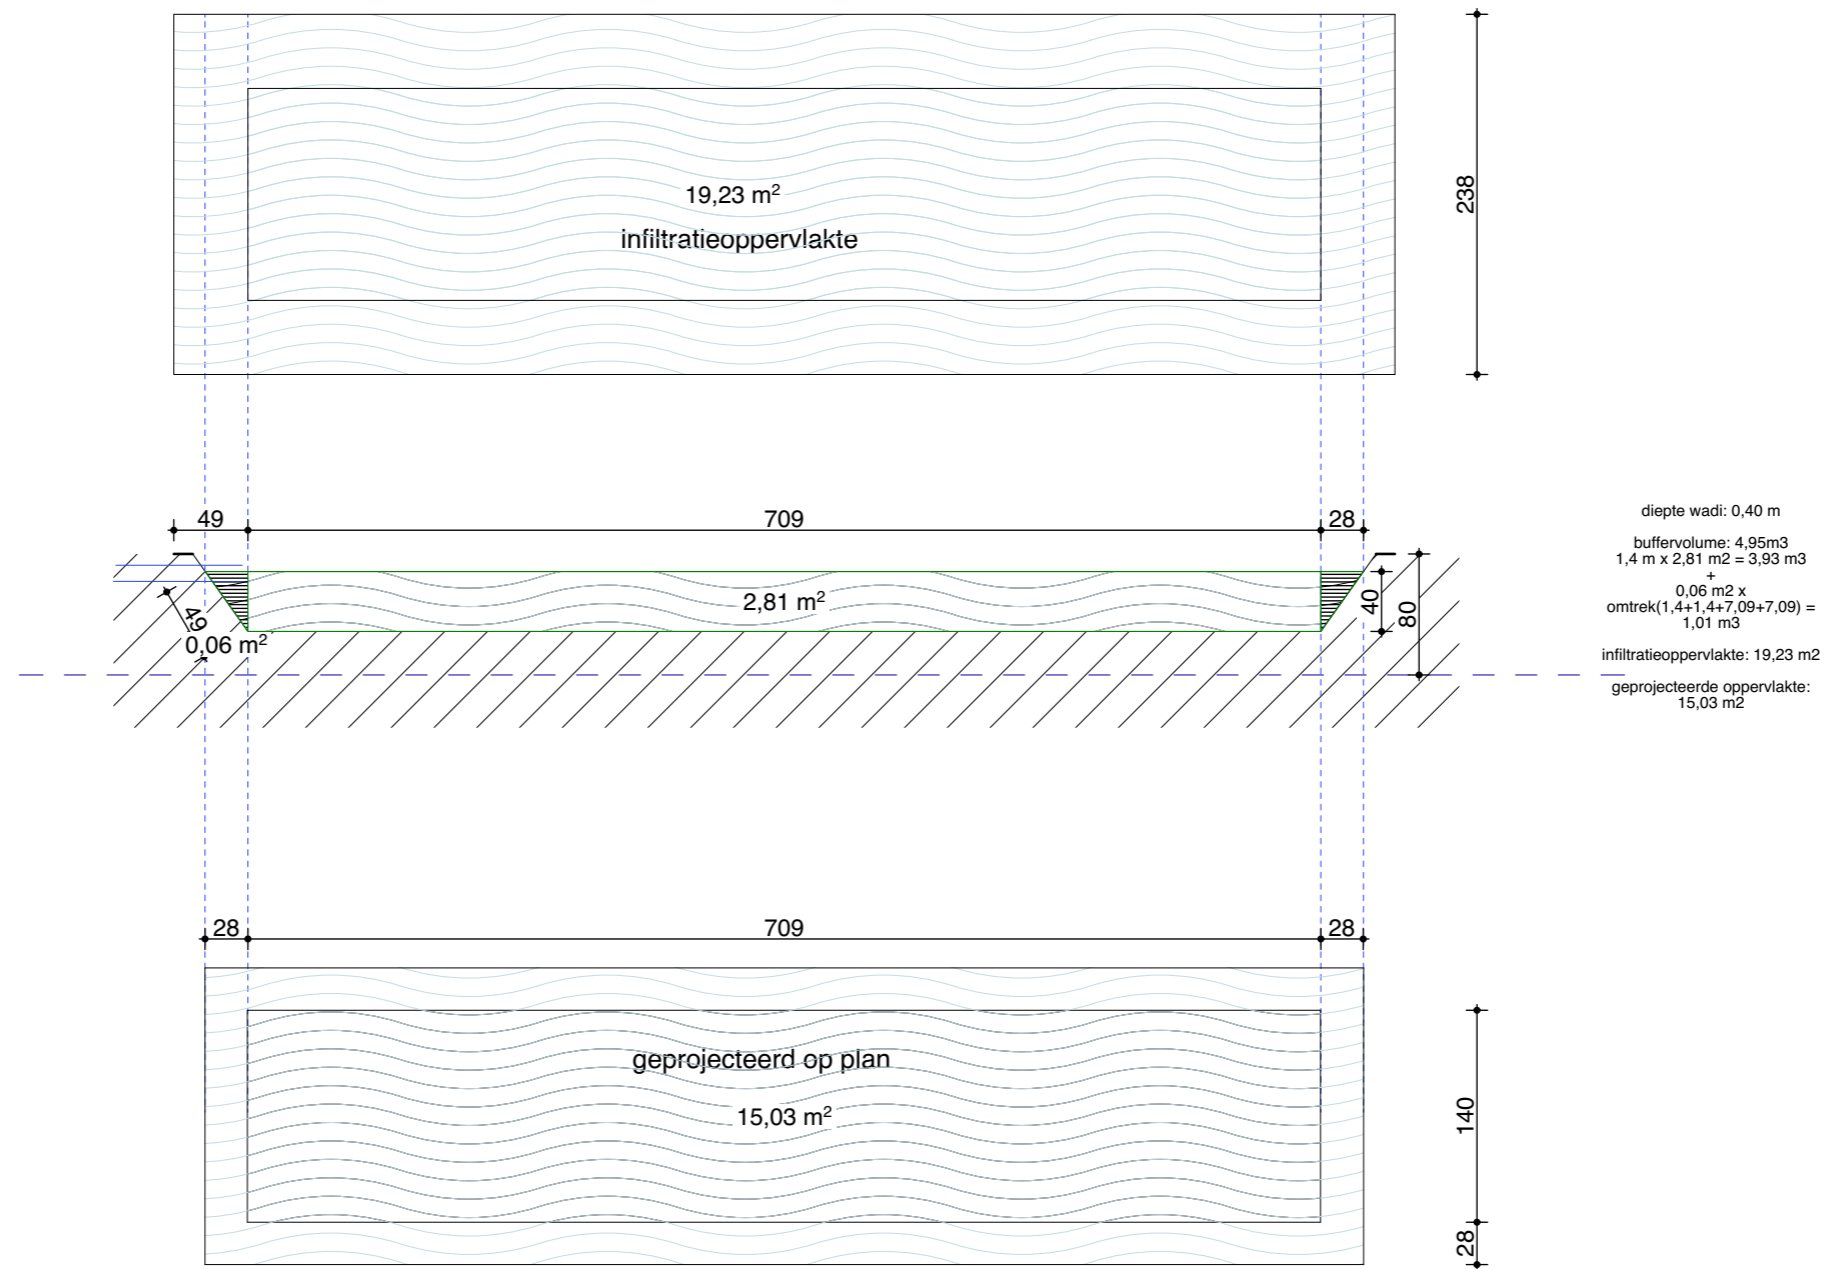

architecten & ontwerpers cvba

T +32 (0)9 273 61 76 - info@durvontwerpers.be
 kantoor: Tolhuislaan 159 | B 9000 Gent
 admin.zetel: Perzikstraat 29 | B 9000 Gent
 BTW: BE 0650 804 078

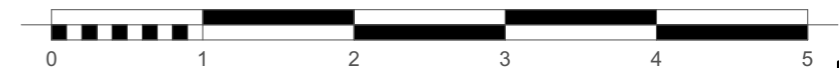

**Stedenbouwkundige vergunningsaanvraag
plannen wadi**

Koen De Wilde & Susanne Brouckaert
 Zavelput 37 - 9040 St. Amandsberg

BA_Zavelput_P_N_WADI datum: 19/12/2025 schaal : 1:50