**ZIE BIJZONDERE VOORWAARDE(N)**

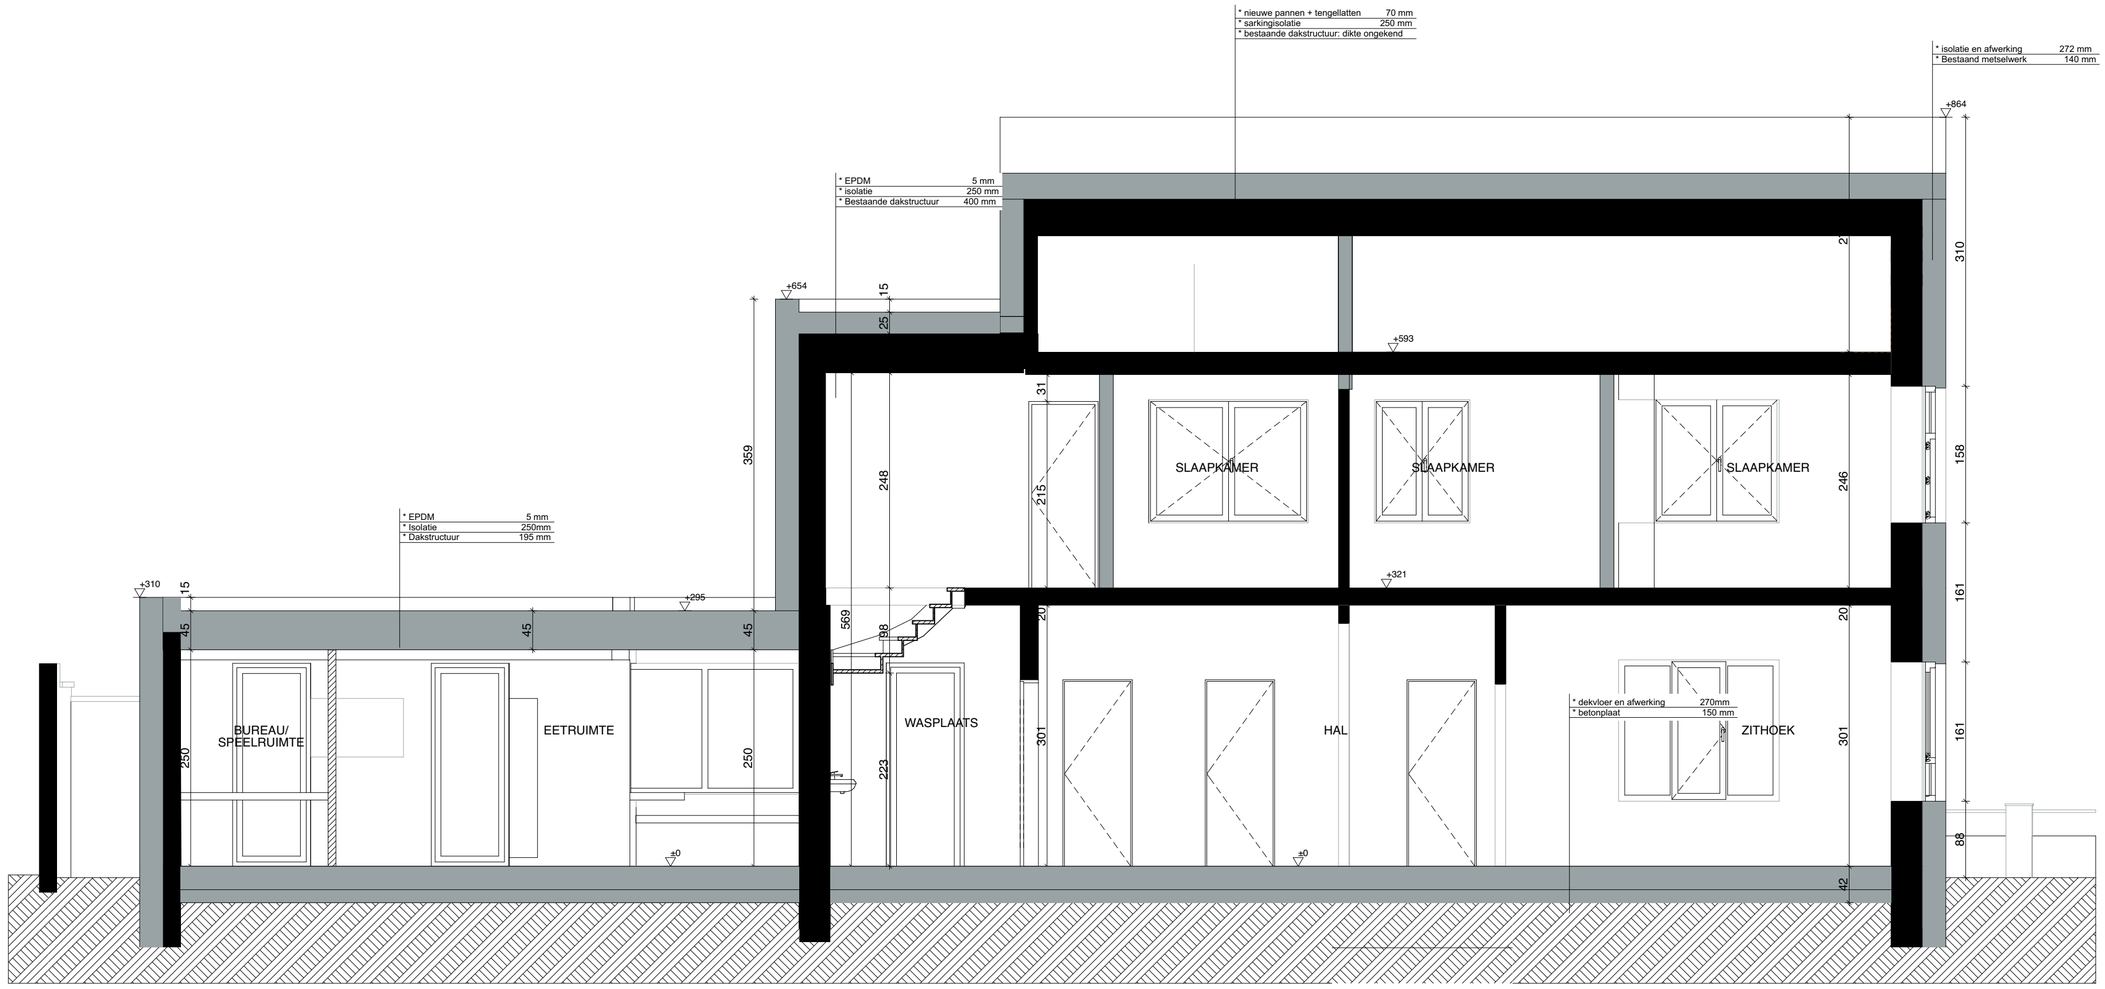


durv architecten & ontwerpers cvba
T +32 (0)9 273 61 76 - info@durvontwerpers.be
**kantoor:** Tolhuislaan 159 | B 9000 Gent
**admin.zetel:** Perzikstraat 29 | B 9000 Gent
BTW. BE 0650 804 078

*Alle maten zijn indicatief en dienen voor aanvang van de werken door de aannemer te worden controleerd.*
*Stabiliteitswerken cfr studie ir, huidige plannen zijn hiervoor louter indicatief*

0 1 2 3 4 5

**Stedenbouwkundige vergunningsaanvraag**
**Doorsnede AA**
Koen De Wilde & Susanne Brouckaert
Zavelput 37 - 9040 St. Amandsberg

*BA_Zavelput_S_N_AA*

datum: 19/12/2025 schaal : 1:50