


BESTAANDE TOESTAND TERREINPROFIEL  
TERREINPROFIEL MET RECHTERBUUR

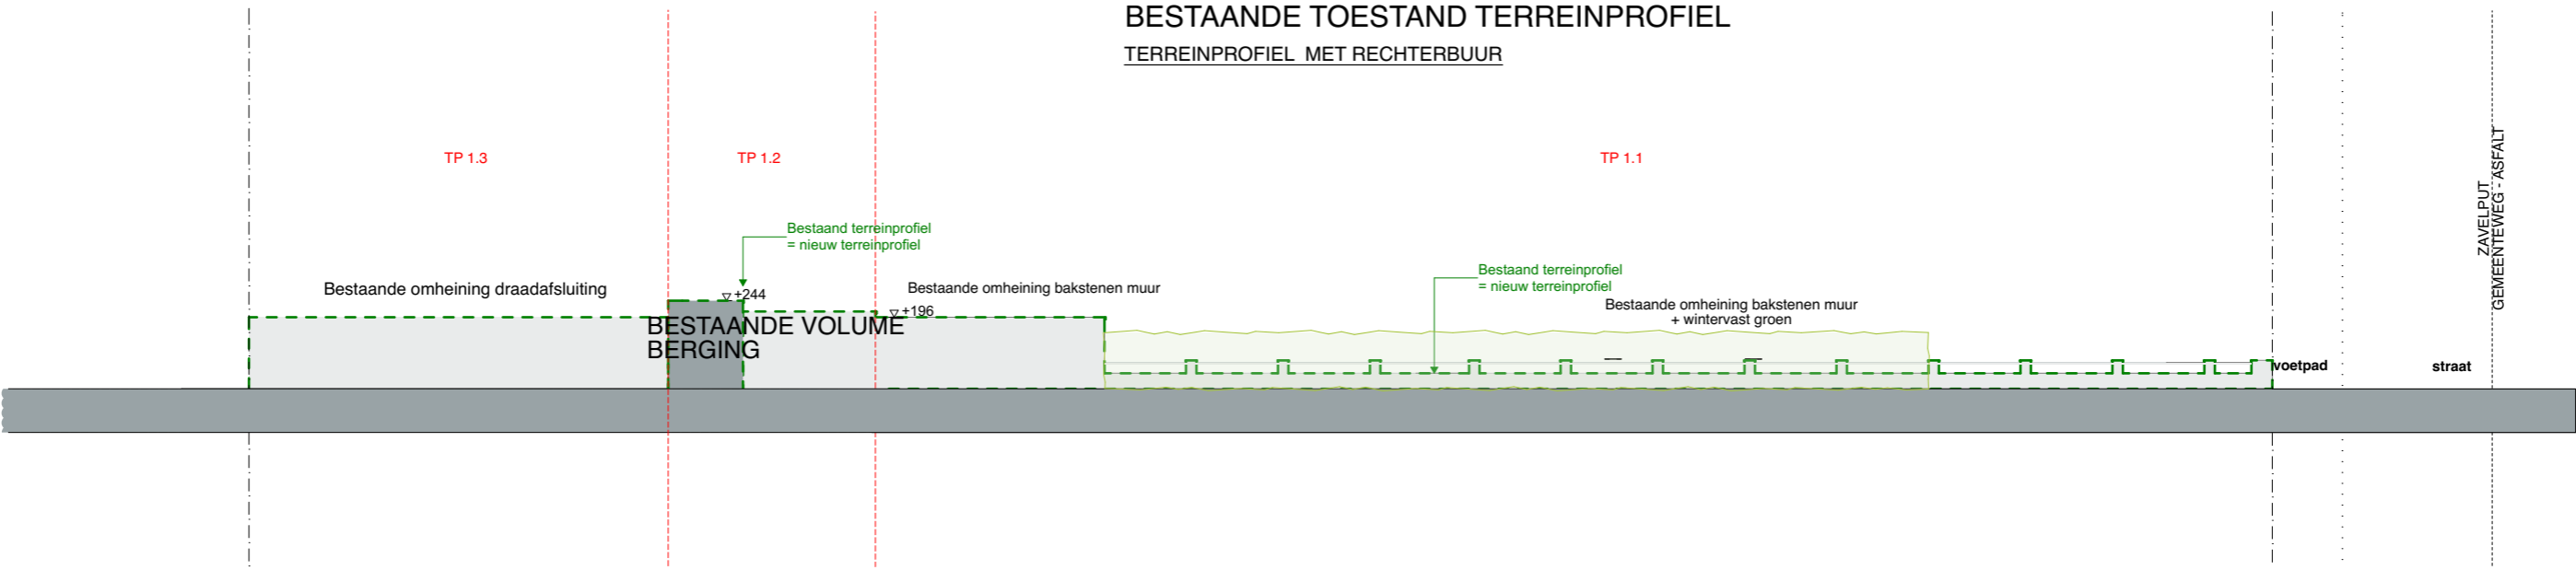

architecten & ontwerpers cvba

T +32 (0)9 273 61 76 - info@durvontwerpers.be  
kantoor: Tolhuislaan 159 | B 9000 Gent  
admin.zetel: Perzikstraat 29 | B 9000 Gent  
BTW: BE 0650 804 078

Alle maten zijn indicatief en dienen voor aanvang van de werken door de aannemer te worden gecontroleerd.  
Stabiliteitswerken cfr studie ir, huidige plannen zijn hiervoor louter indicatief

Stedenbouwkundige vergunningsaanvraag  
Terreinprofiel

Koen De Wilde & Susanne Brouckaert  
Zavelput 37 - 9040 St. Amandsberg

BA\_Zavelput\_T\_B\_01

datum: 19/12/2025 schaal : 1:200