


BESTAANDE TOESTAND TERREIN
TERREINPROFIEL MET LINKERBUUR

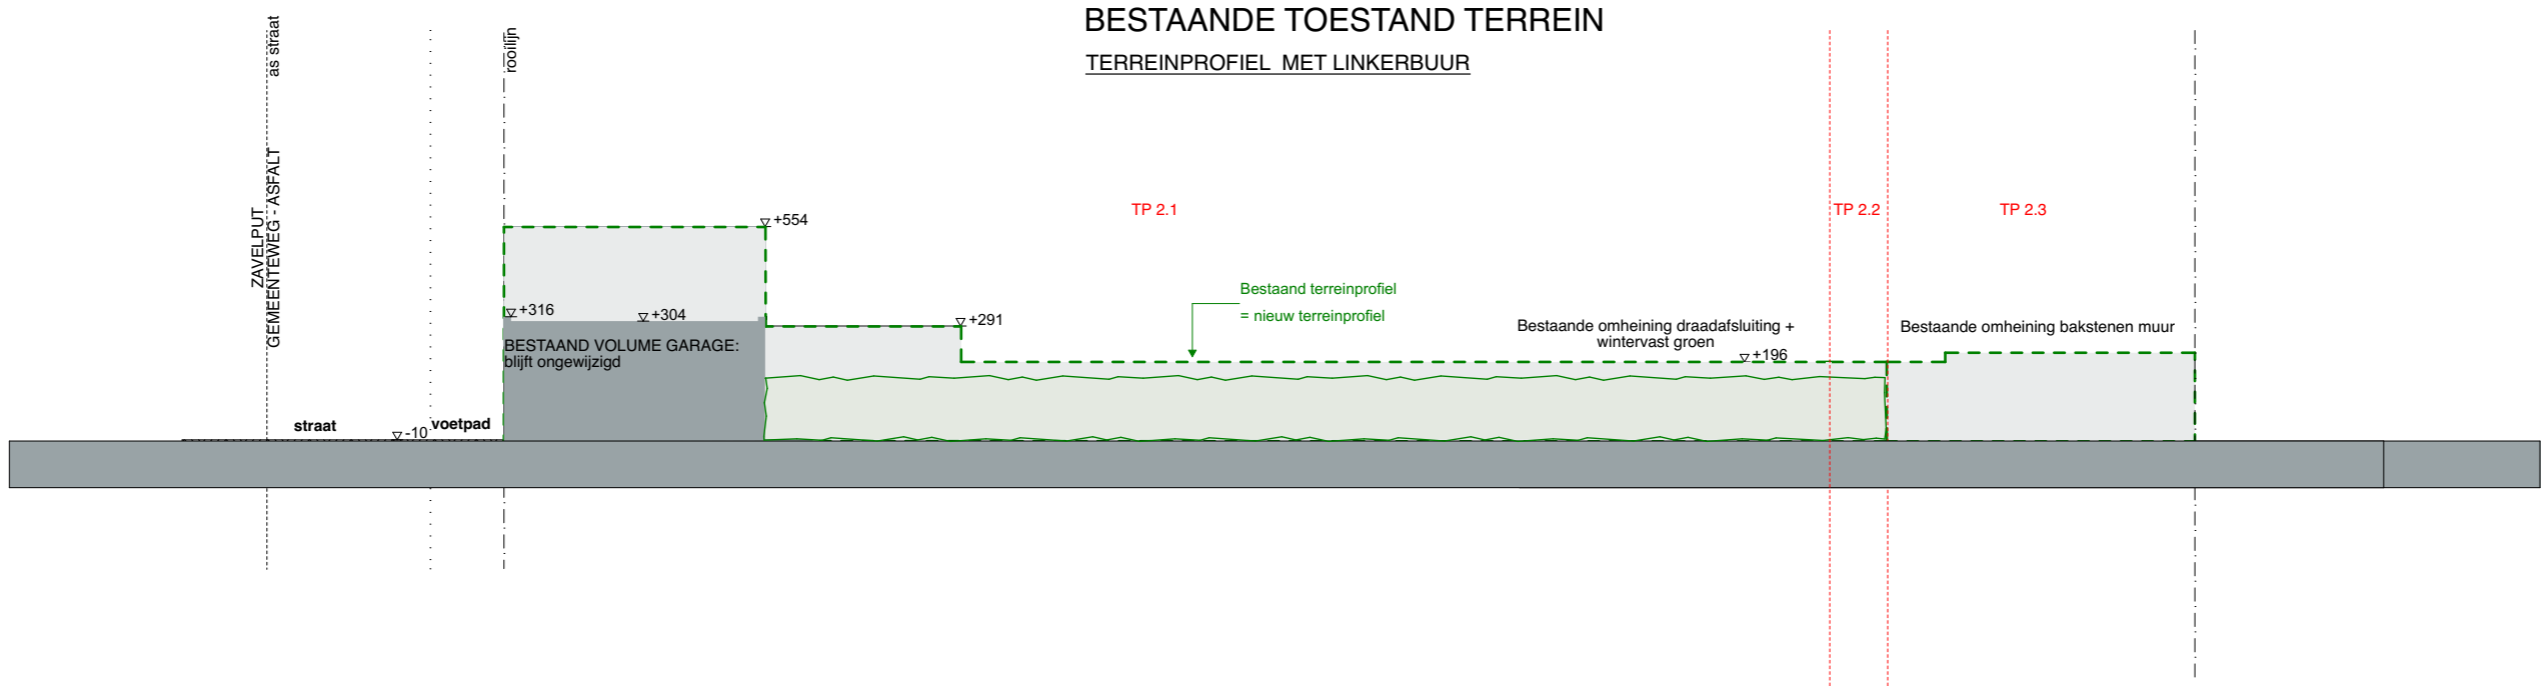

architecten & ontwerpers cvba

T +32 (0)9 273 61 76 - info@durvontwerpers.be
kantoor: Tolhuislaan 159 | B 9000 Gent
admin.zetel: Perzikstraat 29 | B 9000 Gent
BTW: BE 0650 804 078

Alle maten zijn indicatief en dienen voor aanvang van de werken door de aannemer te worden controleerd.
Stabiliteitswerken cfr studie ir, huidige plannen zijn hiervoor louter indicatief

Stedenbouwkundige vergunningsaanvraag
Terreinprofiel

Koen De Wilde & Susanne Brouckaert
Zavelput 37 - 9040 St. Amandsberg

BA_Zavelput_T_B_02

datum: 19/12/2025 schaal : 1:200