


**ZIE BIJZONDERE  
VOORWAARDE(N)**

**NIEUWE TOESTAND TERREINPROFIEL**  
TERREINPROFIEL MET RECHTERBUUR

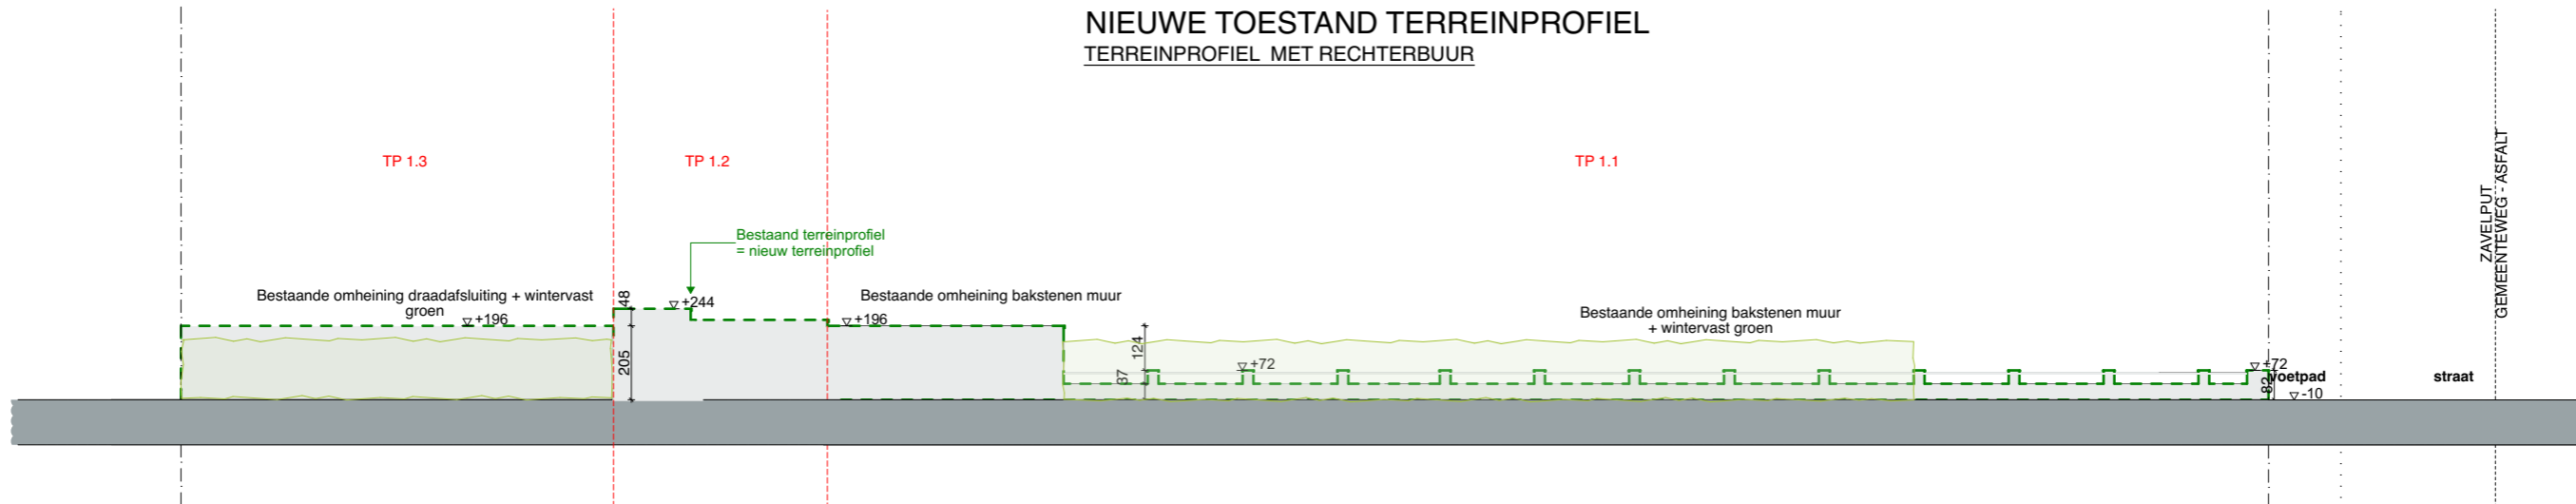

architecten & ontwerpers cvba

T +32 (0)9 273 61 76 - info@durvontwerpers.be  
kantoor: Tolhuislaan 159 | B 9000 Gent  
admin.zetel: Perzikstraat 29 | B 9000 Gent  
BTW: BE 0650 804 078

Alle maten zijn indicatief en dienen voor aanvang van de werken door de aannemer te worden controleerd.  
Stabiliteitswerken cfr studie ir, huidige plannen zijn hiervoor louter indicatief

**Stedenbouwkundige vergunningsaanvraag**  
**terreinprofiel 1**

Koen De Wilde & Susanne Brouckaert  
Zavelput 37 - 9040 St. Amandsberg

BA\_Zavelput\_T\_N\_01

datum: 19/12/2025 schaal : 1:200