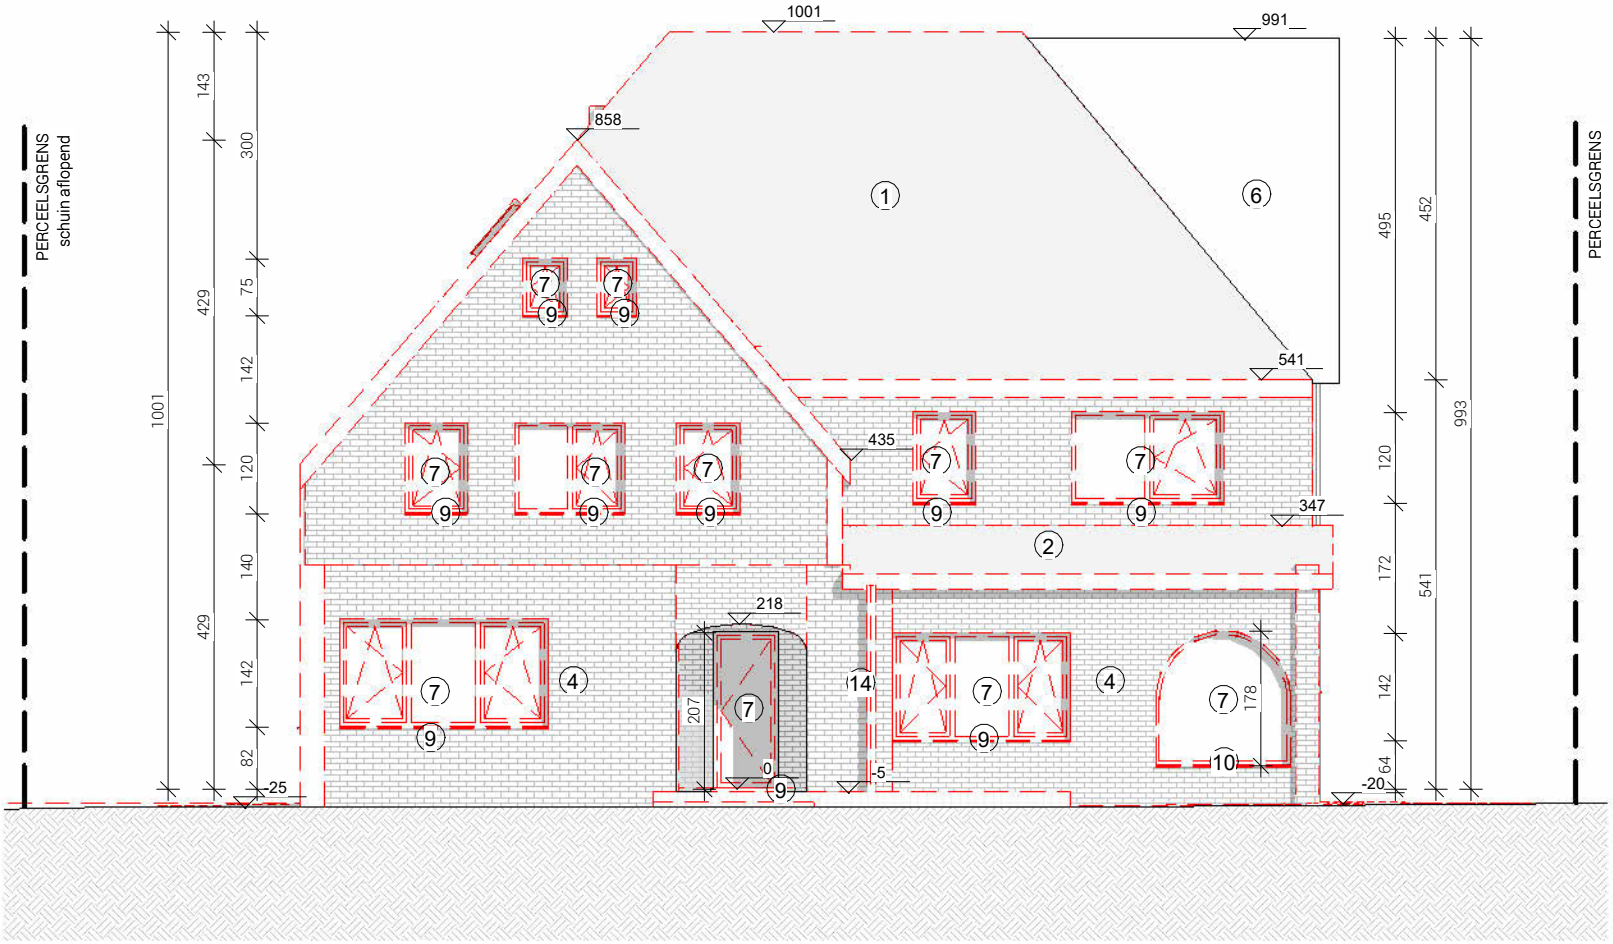

0m 1m 2m 3m 4m 5m

Schaal 1/100

Kortrijksesteenweg 1174, 9051 Gent

Bestaande Toestand - Voorgevel

3/11/2025 13:40:22

Schaal 1 : 100

Architecten Vertongen
Kaarderijstraat 69B 9000 Gent
09 222 88 55