

Sint-Dionysiusstraat 38-40

Sint-Dionysiusstraat 42

10S7

80Z

Sint-Dionysiusstraat 44

80X

80A2

Perceelsgrens 18,75m

Perceelsgrens 20,07m


Perceelsgrens 18,41m

Perceelsgrens 49,51m

Perceelsgrens 32,37m

Kortrijksesteenweg 1174-1176

Perceelsgrens 22,09m

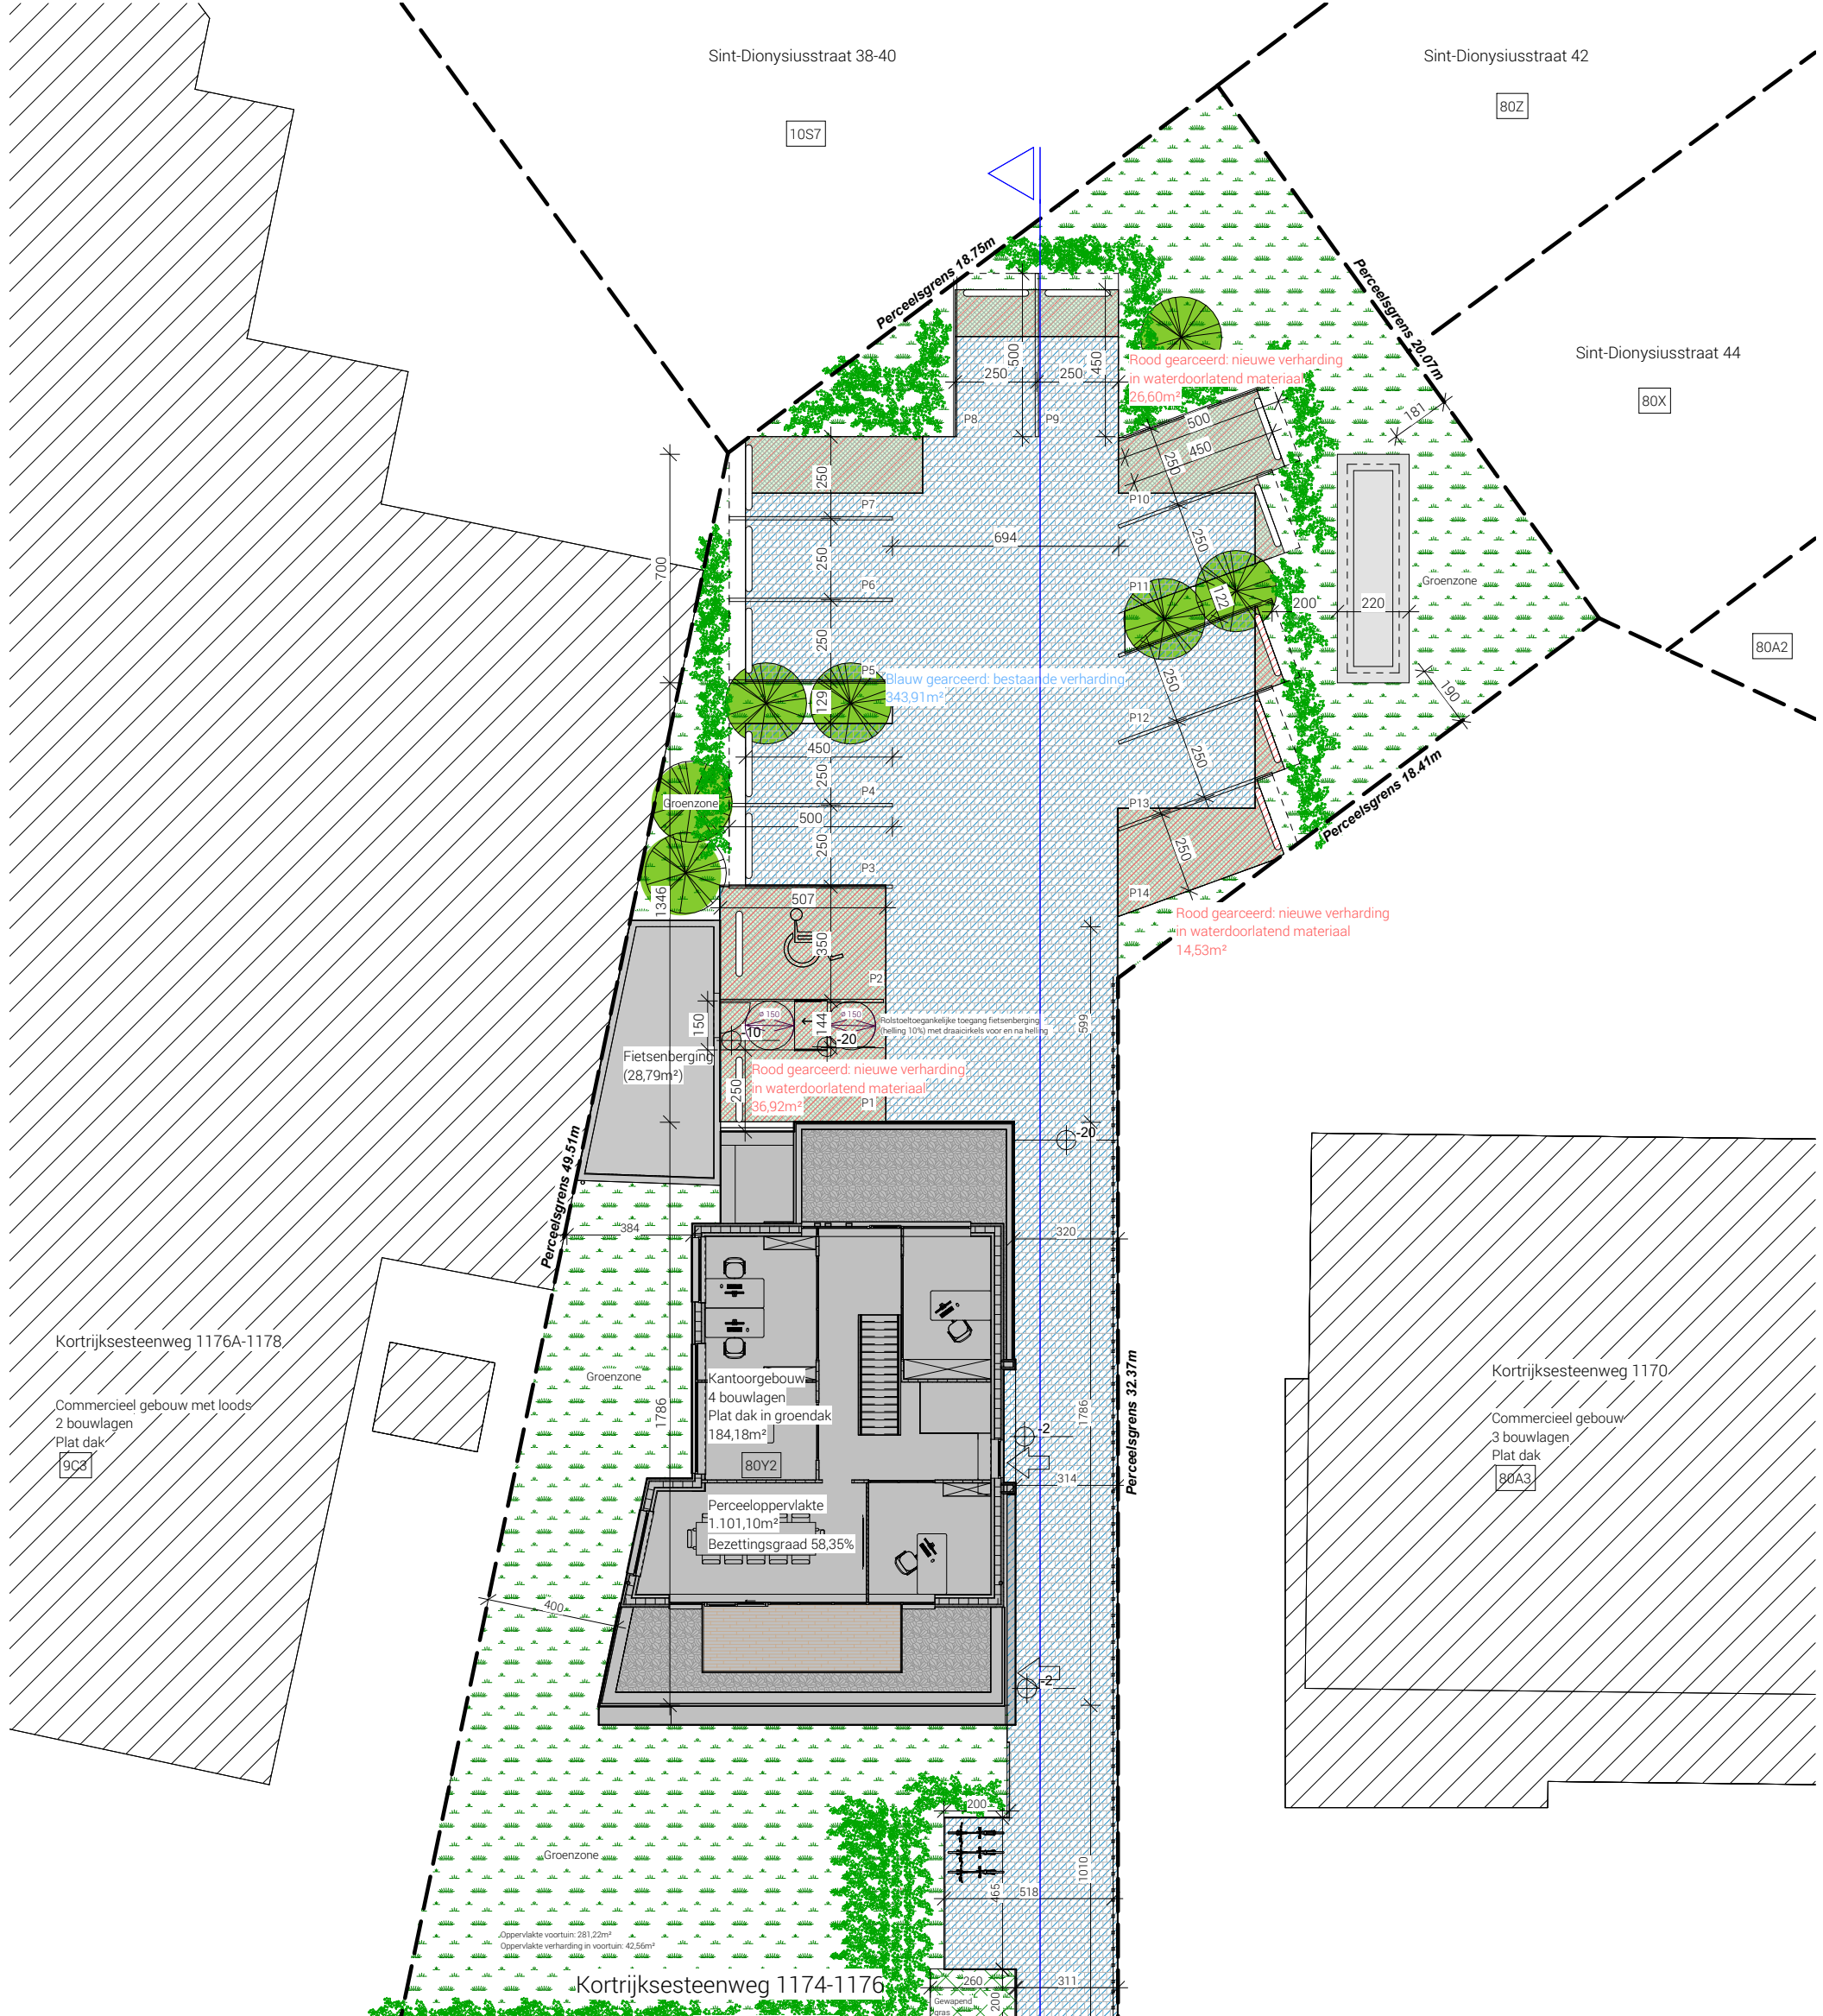

Kortrijksesteenweg 1176A-1178  
 Commercieel gebouw met loods  
 2 bouwlagen  
 Plat dak  
 9C3

Kortrijksesteenweg 1170  
 Commercieel gebouw  
 3 bouwlagen  
 Plat dak  
 80A3

Kantoorgebouw  
 4 bouwlagen  
 Plat dak in groendak  
 184,18m²  
 80Y2


Perceeloppervlakte  
 1.101,10m²  
 Bezettingsgraad 58,35%

Oppervlakte voortuin: 281,22m²  
 Oppervlakte verharding in voortuin: 42,56m²

Voetpad  
 Parkeerstrook  
 Fietspad

Kortrijksesteenweg  
 As van de weg  
 Gewestweg in asfalt  
 Alle uitrustingen aanwezig

TERREINPROFIEL NT

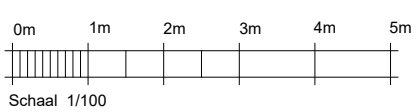

Kortrijksesteenweg 1174, 9051 Gent

Nieuwe Toestand - Inplantingsplan

3/11/2025 18:56:47

Schaal 1 : 200

Architecten Vertongen  
 Kaarderijstraat 69B 9000 Gent  
 09 222 88 55

