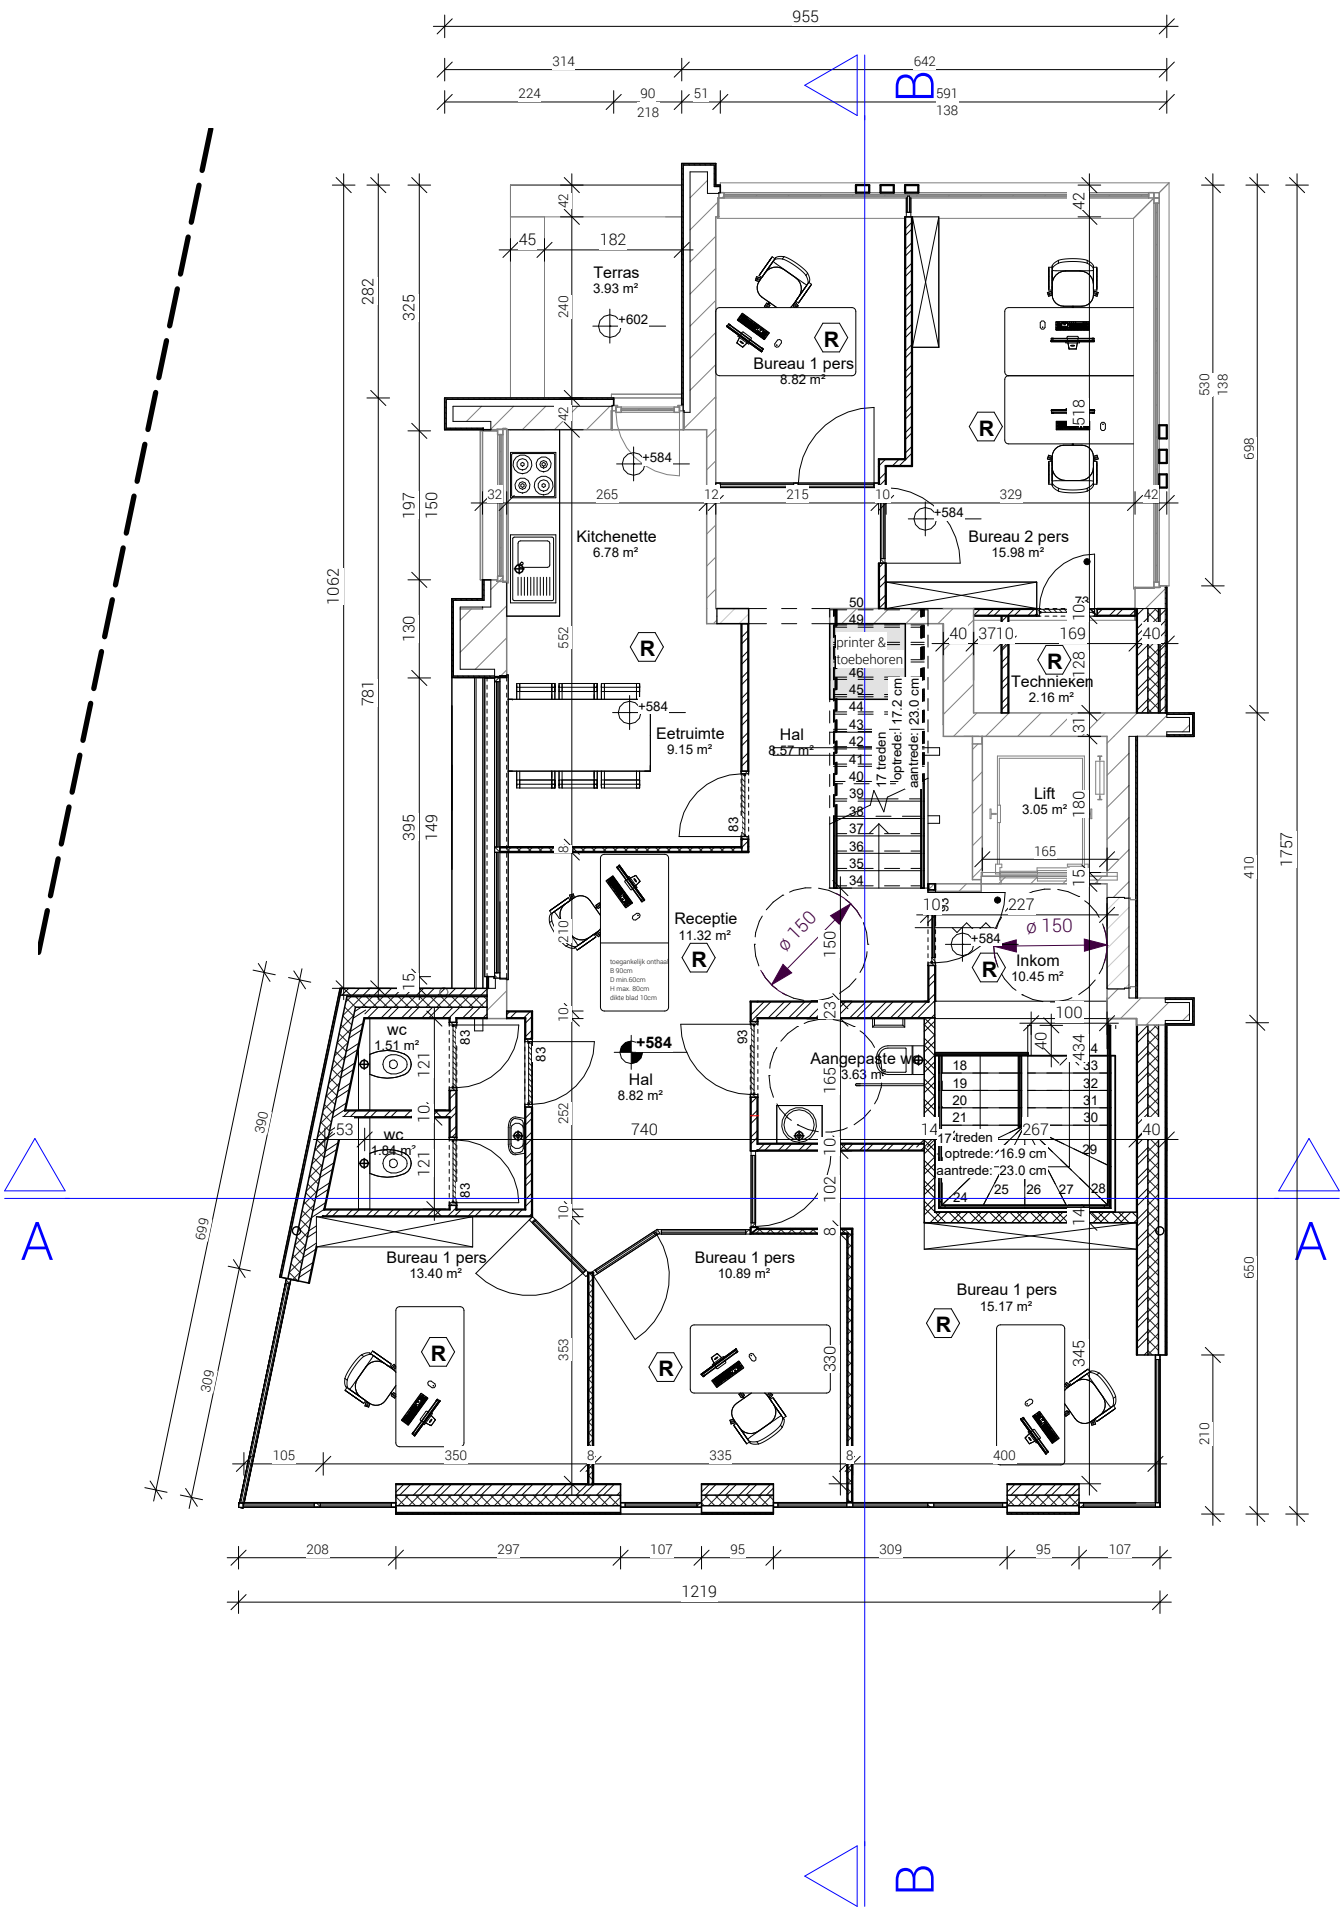

0m 1m 2m 3m 4m 5m

Schaal 1/100

Kortrijksesteenweg 1174, 9051 Gent

Nieuwe Toestand - Tweede Verdieping

3/11/2025
18:56:57

Schaal 1 : 100

Architecten Vertongen
Kaarderijstraat 69B 9000 Gent
09 222 88 55